

KRAJSKÝ ÚŘAD PLZEŇSKÉHO KRAJE
ODBOR DOPRAVY A SILNIČNÍHO HOSPODÁŘSTVÍ
Škroupova 18, 306 13 Plzeň

Vaše č. j.:

Ze dne:

Naše č. j.: PK-DSH/1857/20

Spis. zn.: ZN/499/DSH/20

Počet listů: 3

Počet příloh: 1

Počet listů příloh: 15

Vyřizuje: Bc. Pavlína Nováčková

Tel.: 377 195 094

E-mail: pavlina.novackova@plzensky-kraj.cz

Datum: 19.02.2020

VEŘEJNÁ VYHLÁŠKA

OPATŘENÍ OBECNÉ POVAHY

Přechodná úprava provozu na pozemní komunikaci

Krajský úřad Plzeňského kraje, odbor dopravy a silničního hospodářství, jako věcně a místně příslušný správní orgán (dále jen „správní orgán“) podle § 124 odst. 4 písm. b) zákona č. 361/2000 Sb., o provozu na pozemních komunikacích a o změnách některých zákonů, ve znění pozdějších předpisů, (dále jen „zákon o silničním provozu“) na základě návrhu právnické osoby společnosti KANALIZACE A VODOVODY Starý Plzenec, a.s., Sedlec 195, 332 02 Starý Plzenec, IČ 61778079 (dále také jen „navrhovatel“)

s t a n o v í

v souladu s ustanovením § 77 odst. 1) písm. b) zákona o silničním provozu po předchozím projednání s dotčeným orgánem policie, Policie ČR, Městské ředitelství policie Plzeň, DI ze dne 15.01.2019, pod čj.: KRPP-6959-1/ČJ-2019-030506-2, následující **přechodnou úpravu provozu na pozemních komunikacích – silnici I/19**, za účelem označení operativního pracovního místa z důvodu odstraňování havárií vodohospodářského zařízení

- Dotčený úsek: **silnice I/19 obec Nezvěstice, I/20 obec Nepomuk a Kasejovice**
- Stanovené dopravní značení a zařízení pro označení pracovního místa: viz schémata a situace, které jsou přílohou tohoto opatření obecné povahy
- Doba platnosti: **od nabytí účinnosti** tohoto opatření obecné povahy **do 31.12. 2020**

Toto stanovení přechodné úpravy provozu se vydává za následujících podmínek:

- stanovené dopravní značky, světelné signály a dopravní zařízení související s označením pracovního místa budou instalovány bezprostředně před zahájením prací, nebude-li to možné, musí být jejich platnost dočasně zrušena zakrytím nebo jiným vhodným způsobem. Bezprostředně po skončení prací a uvedení pozemní komunikace do sjízdného stavu bude umístěná přechodná úprava provozu odstraněna.

- místní úprava provozu, která nebude v souladu s touto přechodnou úpravou provozu, bude po dobu trvání přechodné úpravy zneplatněna.
- veškeré dopravní značky a dopravní zařízení musí svým provedením odpovídat příslušným ustanovením zákona o silničním provozu, vyhlášky č. 294/2015 Sb., kterou se provádějí pravidla provozu na pozemních komunikacích, a příslušným technickým normám a předpisům. Umístění dopravního značení provede odborná osoba.
- stanovená přechodná úprava provozu na pozemní komunikaci bude umístěna v souladu s TP 65 „Zásady pro dopravní značení na pozemních komunikacích“.
- použité dopravní značky budou provedeny výhradně jako retroreflexní třídy minimálně 1 dle platné ČSN a musí být osazeny buď na stabilních stojanech opatřených červeno-bílými pruhy, spodní hranou ve výšce minimálně 0,60 m nad vozovkou nebo na podpěrných sloupcích opatřených nátěrem se střídavě červeno-bílými pruhy šířky 0,10 – 0,20 m v celkové délce min. 0,45 m
- podpěrné sloupky budou uchyceny v podkladních deskách
- navrhovatel zajistí, aby použité dopravní značky byly po celou dobu udržovány v plně funkčním stavu a v čistotě, a aby byly správně umístěny a připevněny
- Skutečnou dobu trvání dopravního omezení je povinen žadatel zadat do univerzální aplikace (<http://jsu.jsdi.cz>) Národního dopravního informačního centra (NDIC), Slovenská 7/1124, 702 00 Ostrava – Přívoz. V nutných případech lze tyto operativní změny hlásit telefonicky na NDIC (596 663 550-556).

Tímto stanovená přechodná úprava provozu na pozemních komunikacích je pouze pro potřeby společnosti KANALIZACE A VODOVODY Starý Plzenec, a.s., Sedlec 195, 332 02 Starý Plzenec, IČ 61778079 a nesmí být poskytována dalším osobám nebo společnostem.

Odůvodnění

Krajský úřad Plzeňského kraje, odbor dopravy a silničního hospodářství stanovil na základě žádosti navrhovatele a po souhlasném stanovisku Policie ČR výše uvedenou přechodnou úpravu provozu z důvodu zajištění bezpečnosti silničního provozu při odstraňování havárií na vodohospodářském zařízení.

Poučení

Ve smyslu ust. § 173 odst. 2 správního řádu, proti opatření obecné povahy nelze podat řádný opravný prostředek.

KRAJSKÝ ÚŘAD
Plzeňského kraje
odbor dopravy a silničního hospodářství

Mgr. Dušan Pakandl
vedoucí odboru dopravy a silničního hospodářství

podepsáno elektronicky

Ve smyslu ust. § 77 odst. 5 zákona o silničním provozu, opatření obecné povahy nabývá účinnosti pátým dnem po dni vyvěšení veřejné vyhlášky.

Toto opatření obecné povahy musí být zveřejněno na úřední desce:

- Krajského úřadu Plzeňského kraje
- Obecního úřadu Nezvěstice
- Městského úřadu Nepomuk
- Městského úřadu Kasejovice

a musí být vyvěšeno na dobu nejméně 15-ti dnů (15. den je dnem oznámení)


Vyvěšeno.....

Sejmuto.....


Příloha: schémata s vyznačením umístění dopravního značení

Obdrží:


- KANALIZACE A VODOVODY Starý Plzenec, a.s., Sedlec 195, 332 02 Starý Plzenec, IČ 61778079
- OÚ Nezvěstice, MěÚ Nepomuk, MěÚ Kasejovice (k vyvěšení)
- Ředitelství silnic a dálnic ČR, správa Plzeň
- vlastní k založení

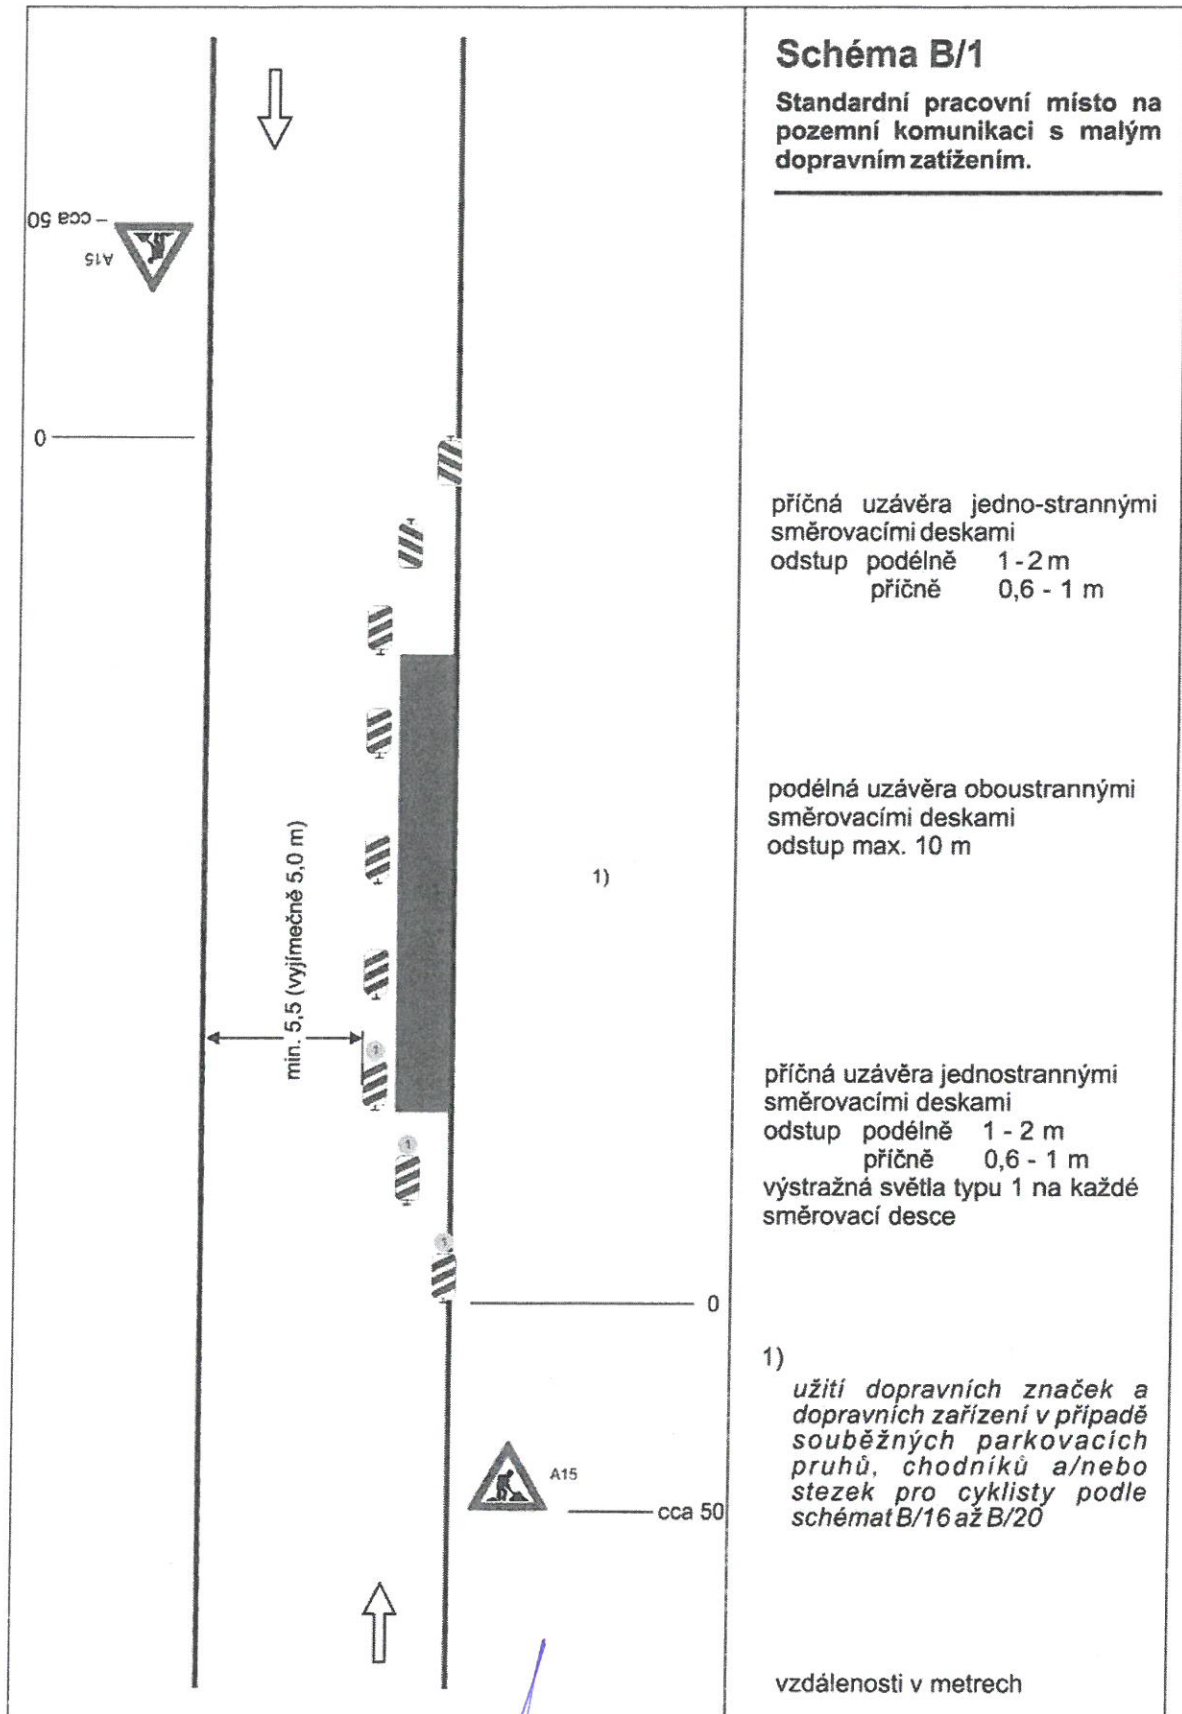


Stanovisko dne 19.2.2020 pod č. 7K-214/1857/20

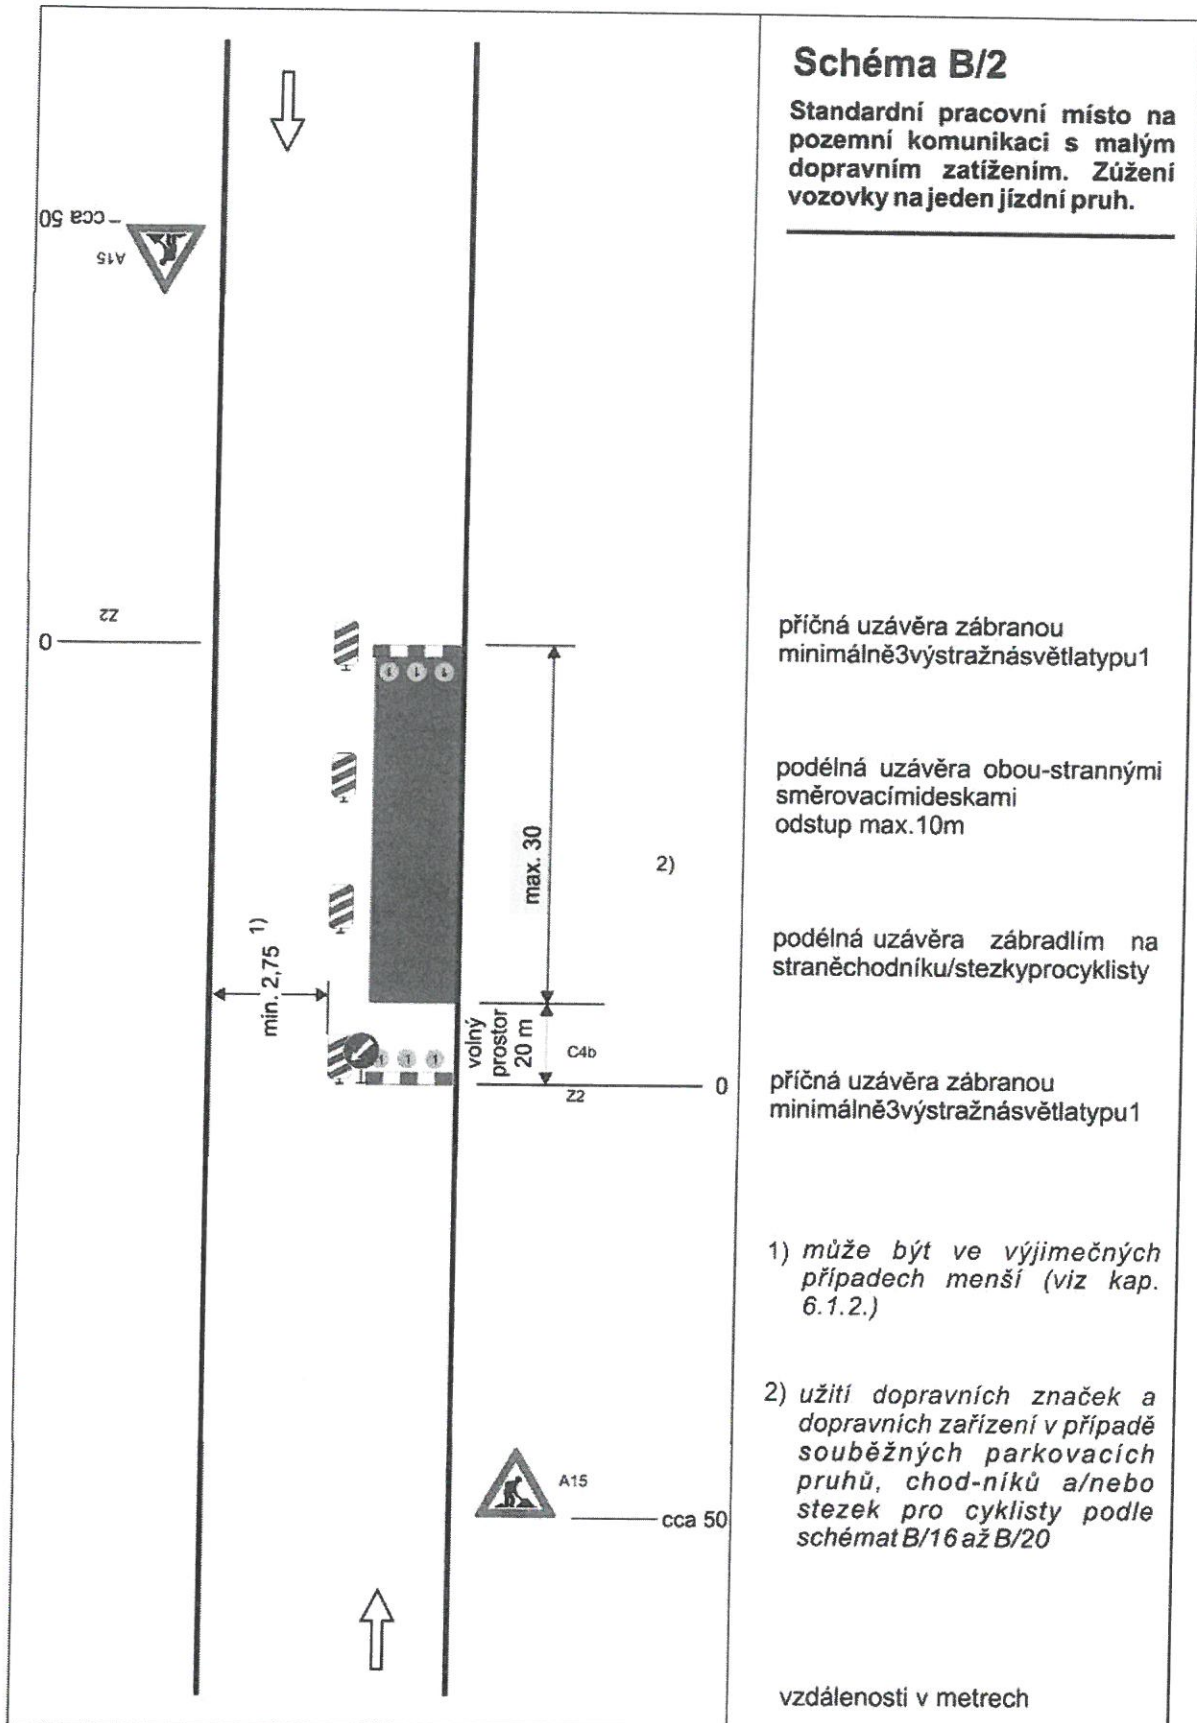


Stavová kresba dne 19.2.2020 pro Ejj. PK-24/1857/20

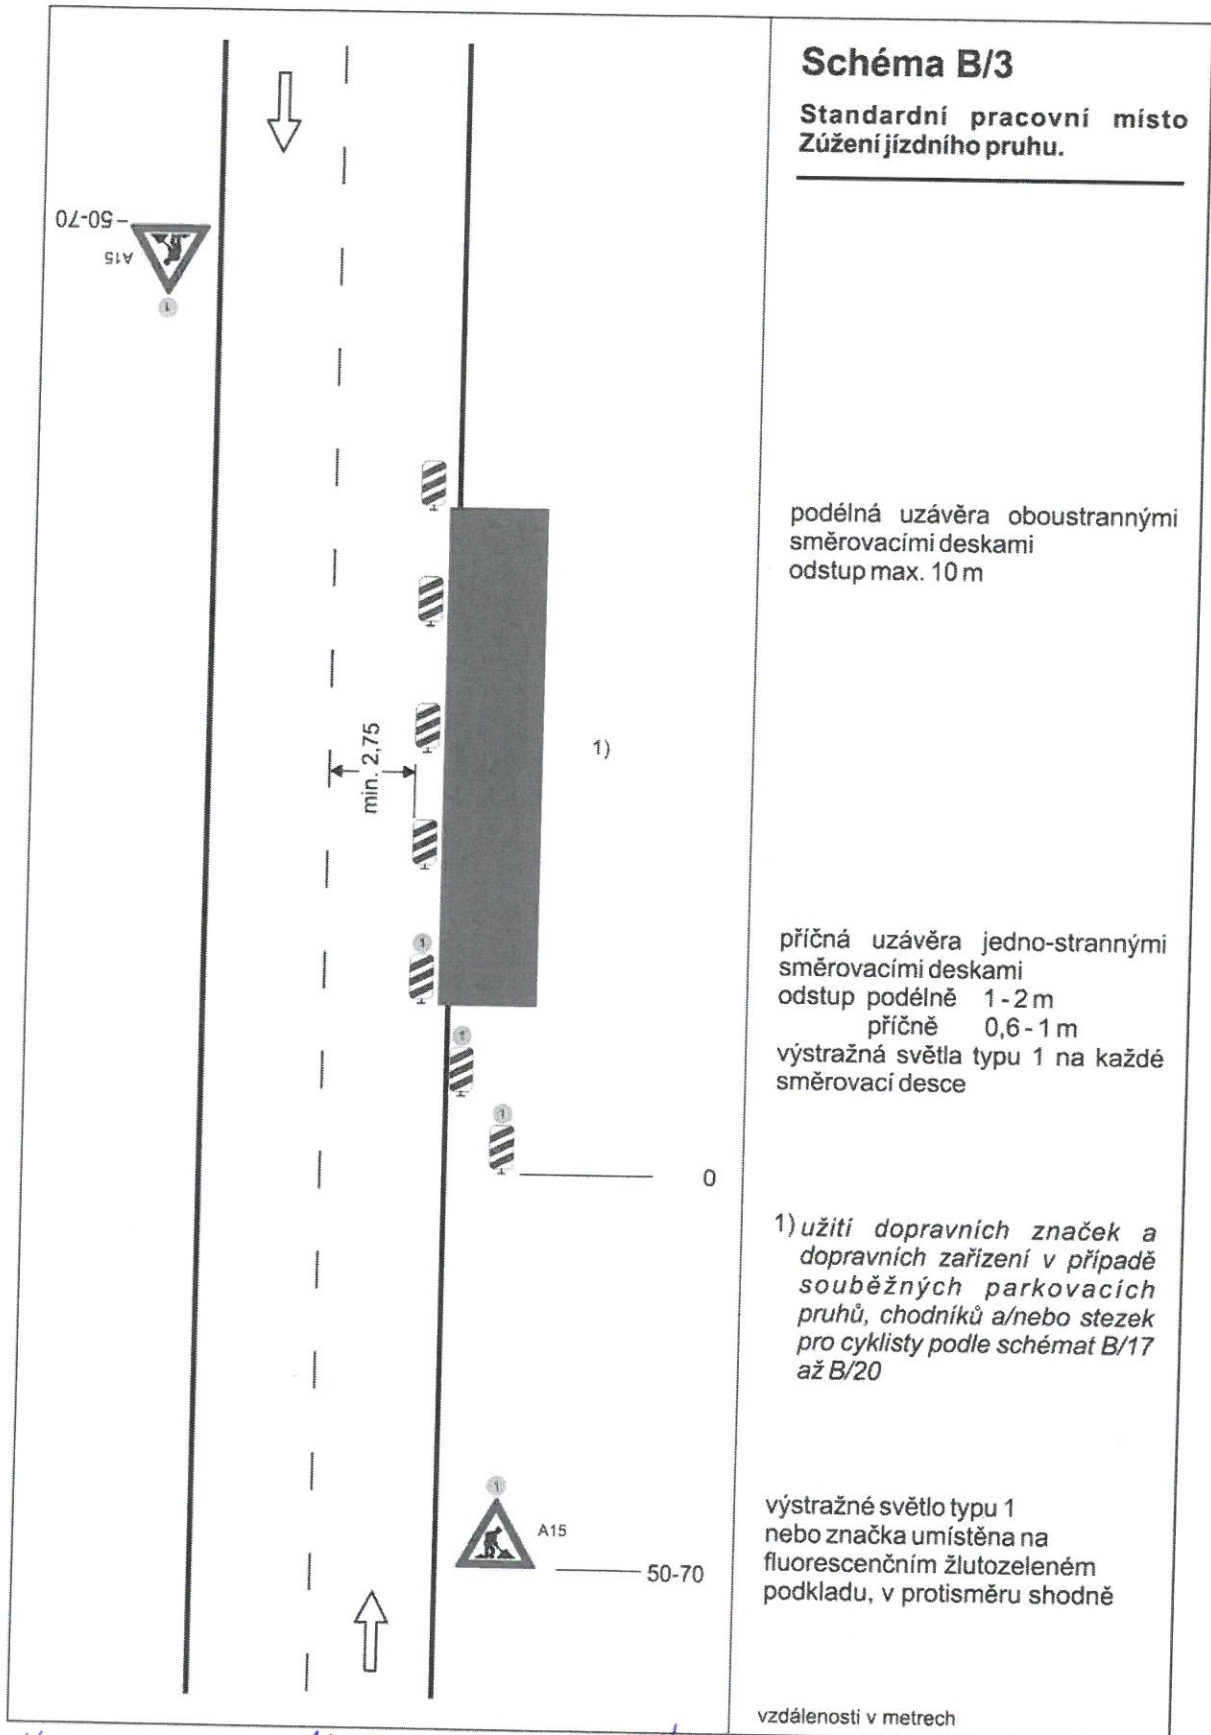

Stanoveno dne 19.2.2020 pod Ejj PK-214/1857/20

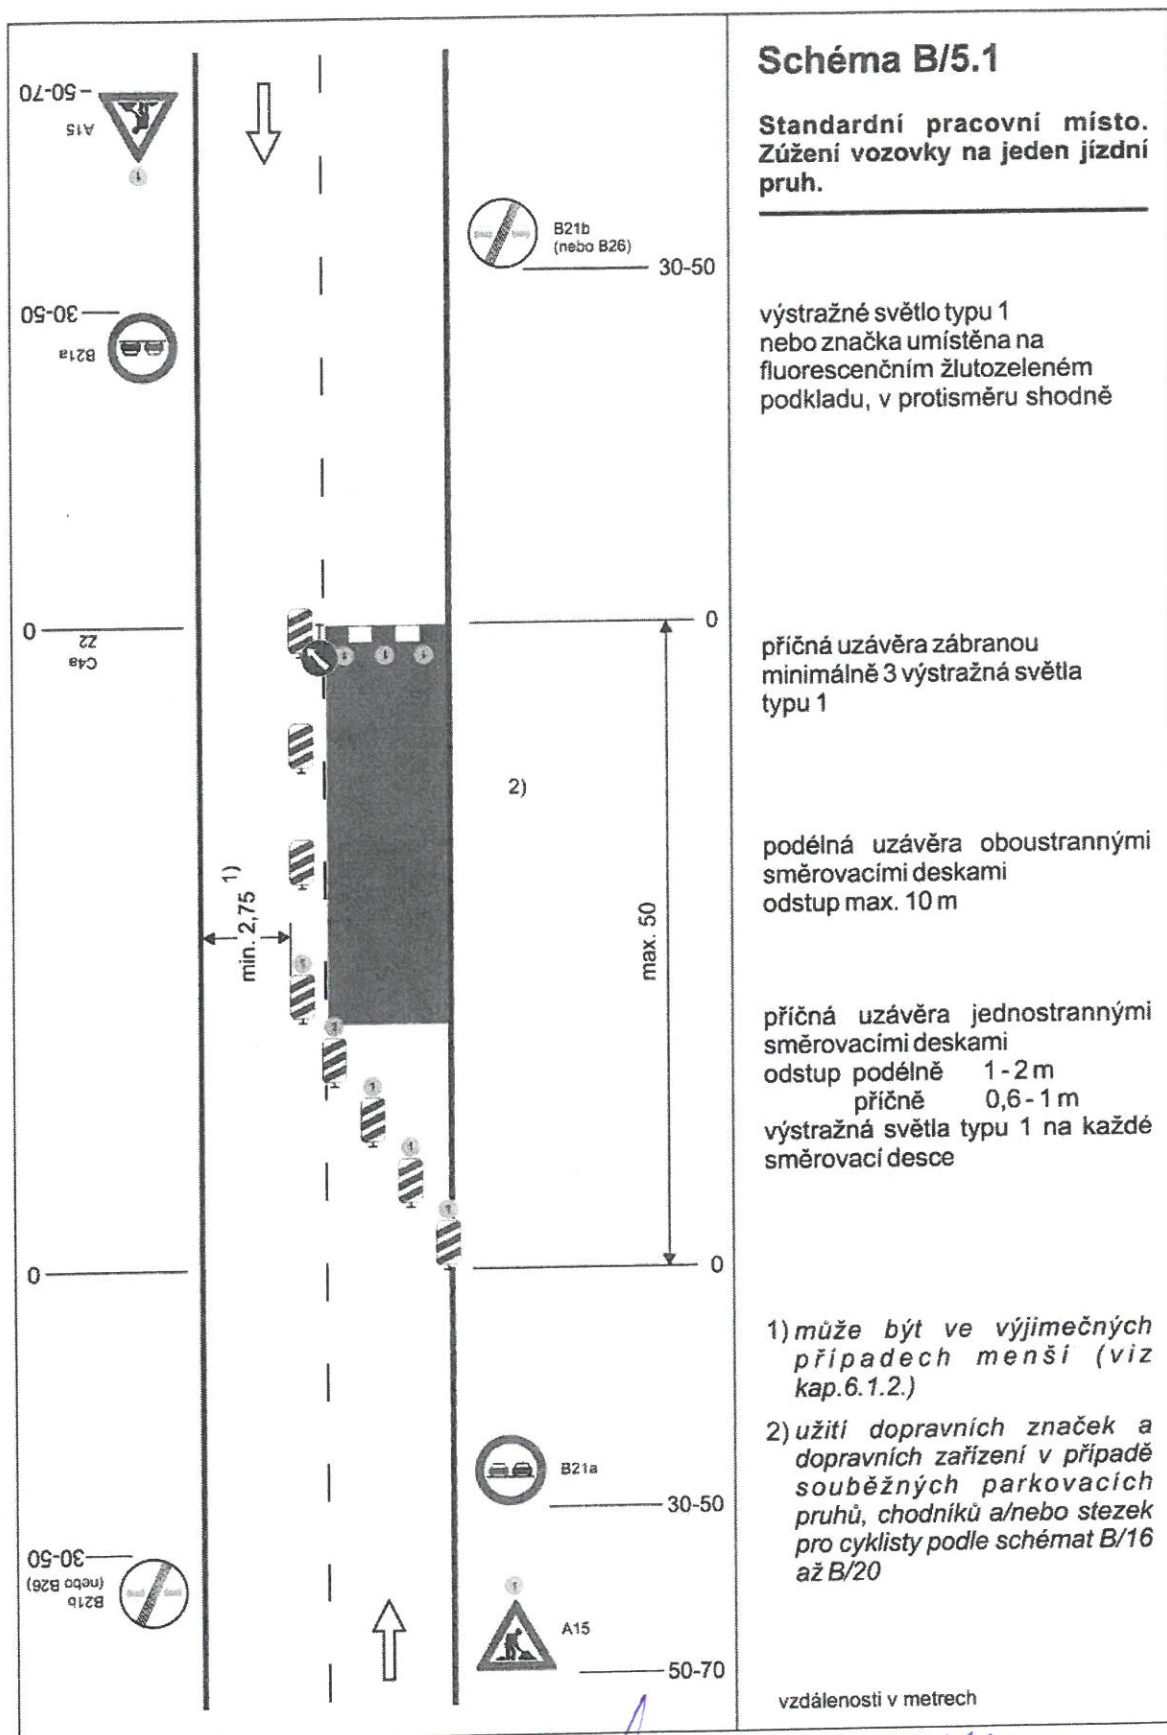


Stanovisko dne 19.1. 2020 pod č.j. 7K-DH/1857/20

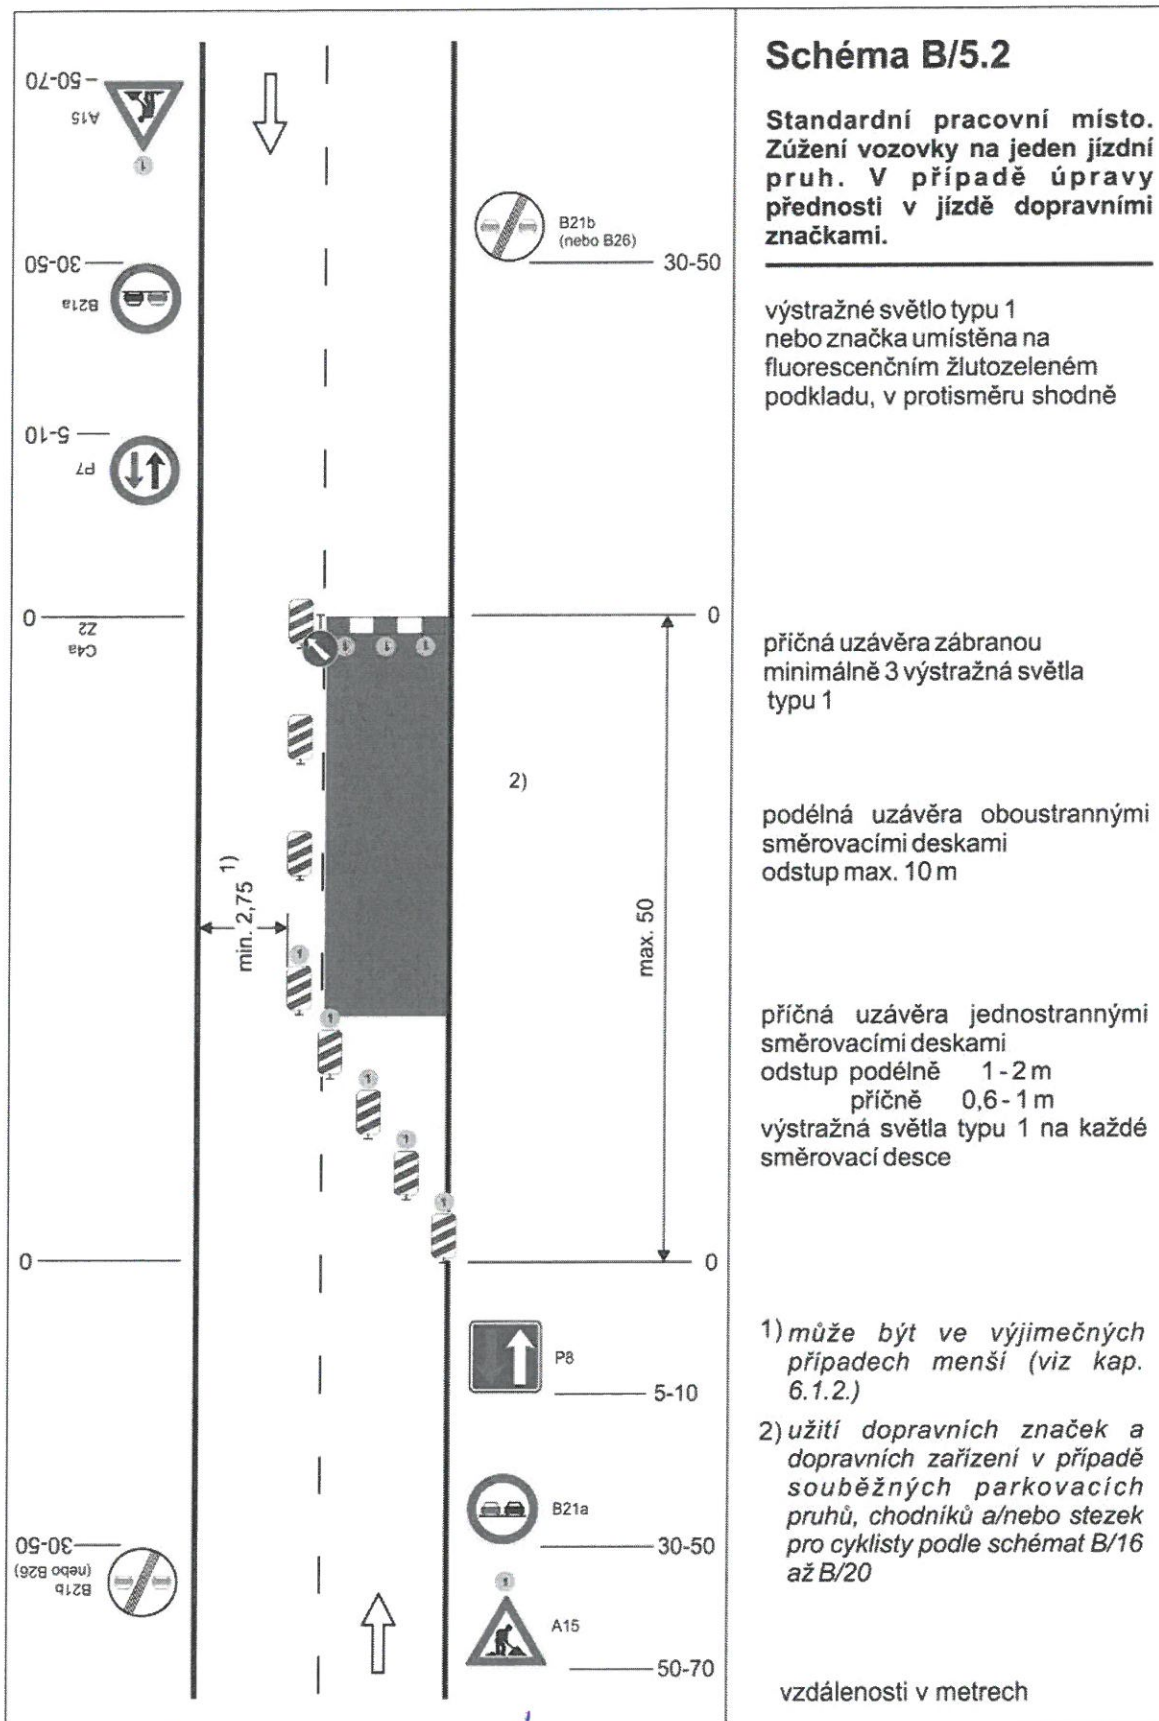


Stavová studie dne 19.2.2020 pro č.j. 7K-DS/11857/20

KRAJSKÝ ÚŘAD
Plzeňského kraje
odbor dopravy
a silničního hospodářství

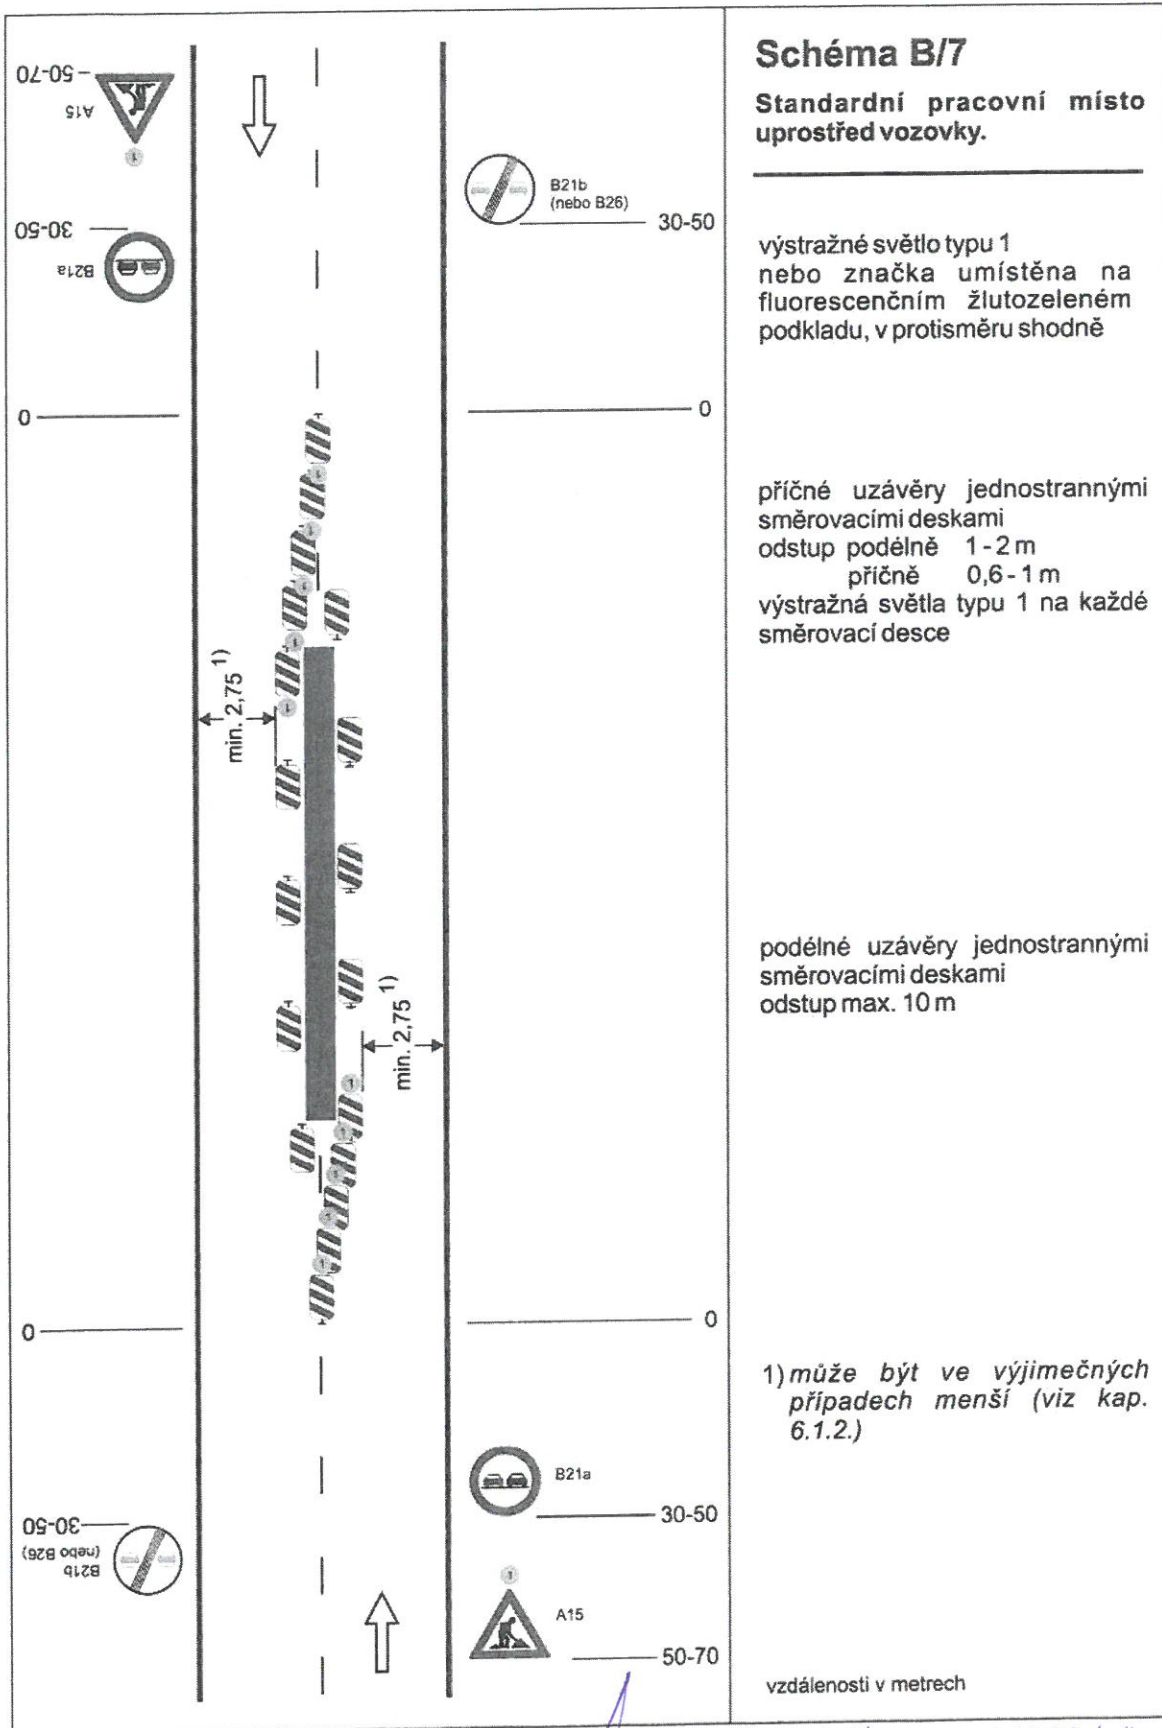


Stanopek dne 19.2.2020 pod č. PK-DK/1857/20

KRAJSKÝ ÚŘAD
 Plzeňského kraje
 a silničního hospodářství

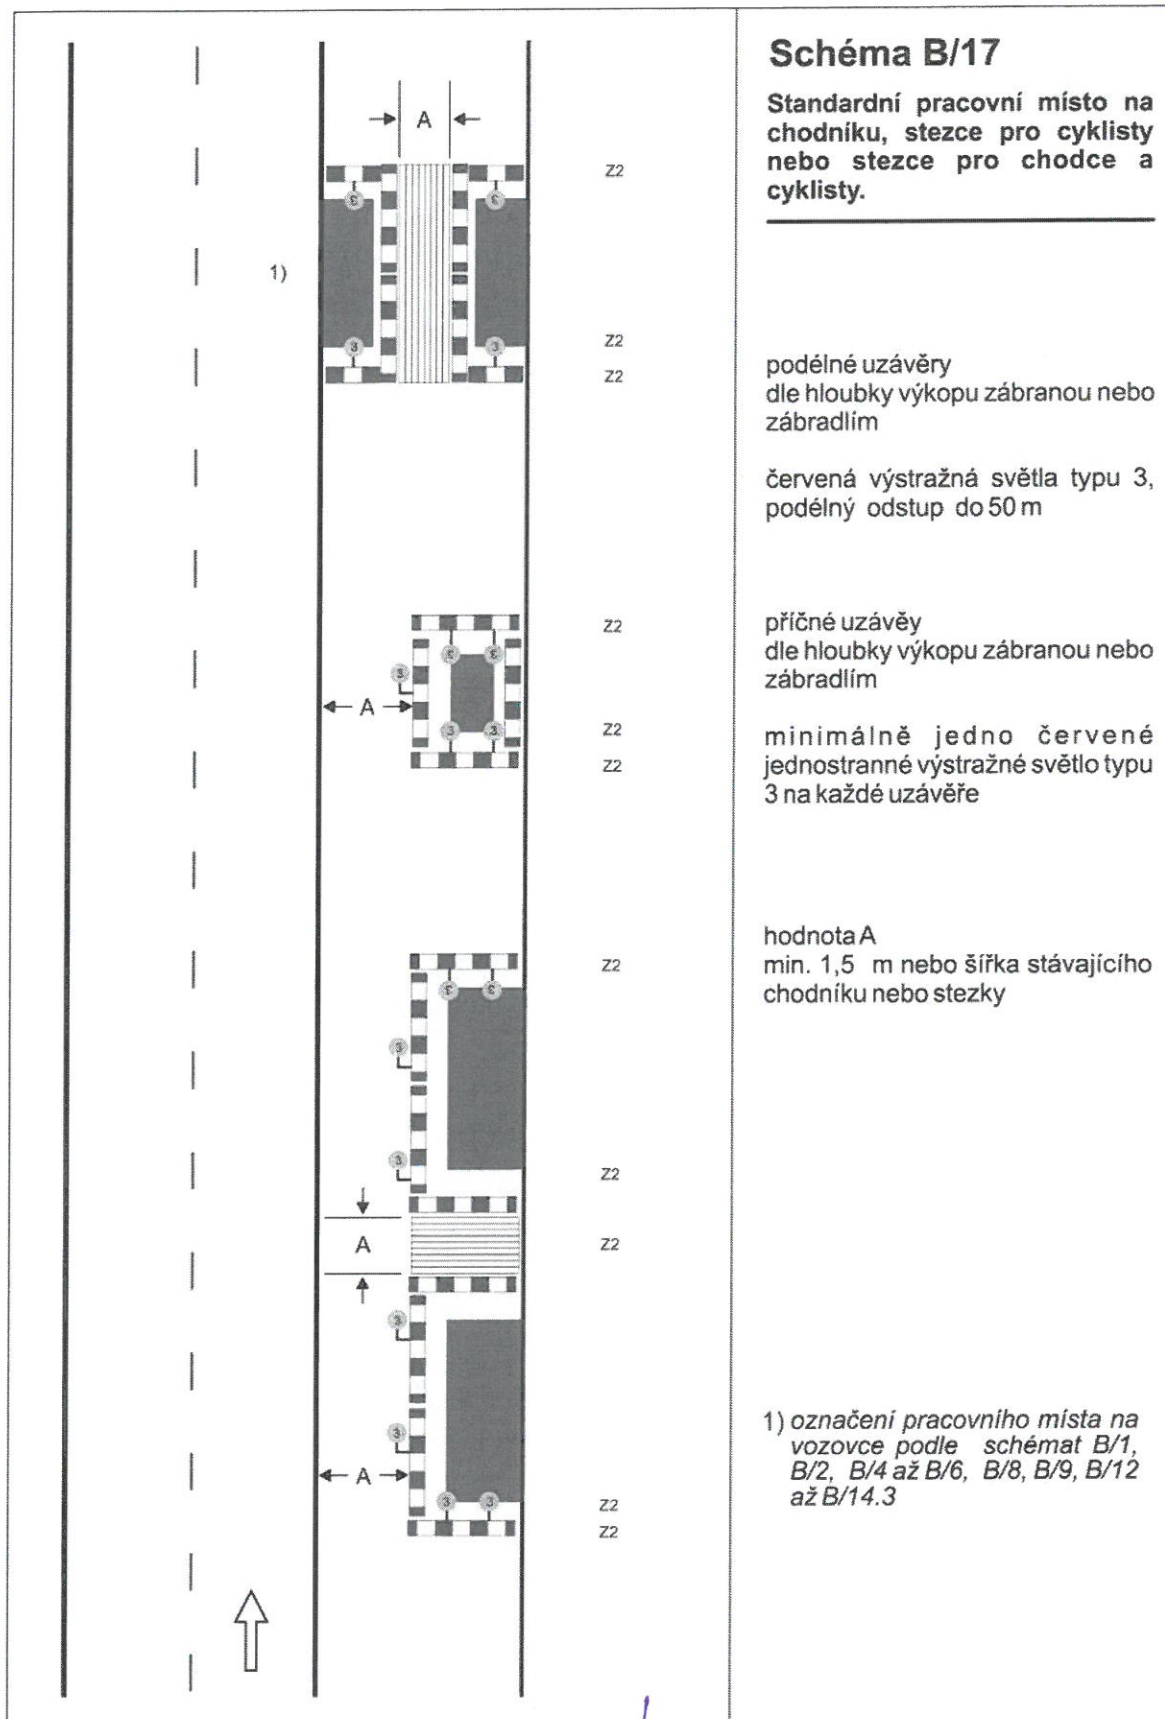


Stavová karta dne 19.2.2020 pro č.j. PK-21/H/1857/20

KRAJSKÝ ÚŘAD
 Plzeňského kraje
 odbor dopravy
 a silničního hospodářství

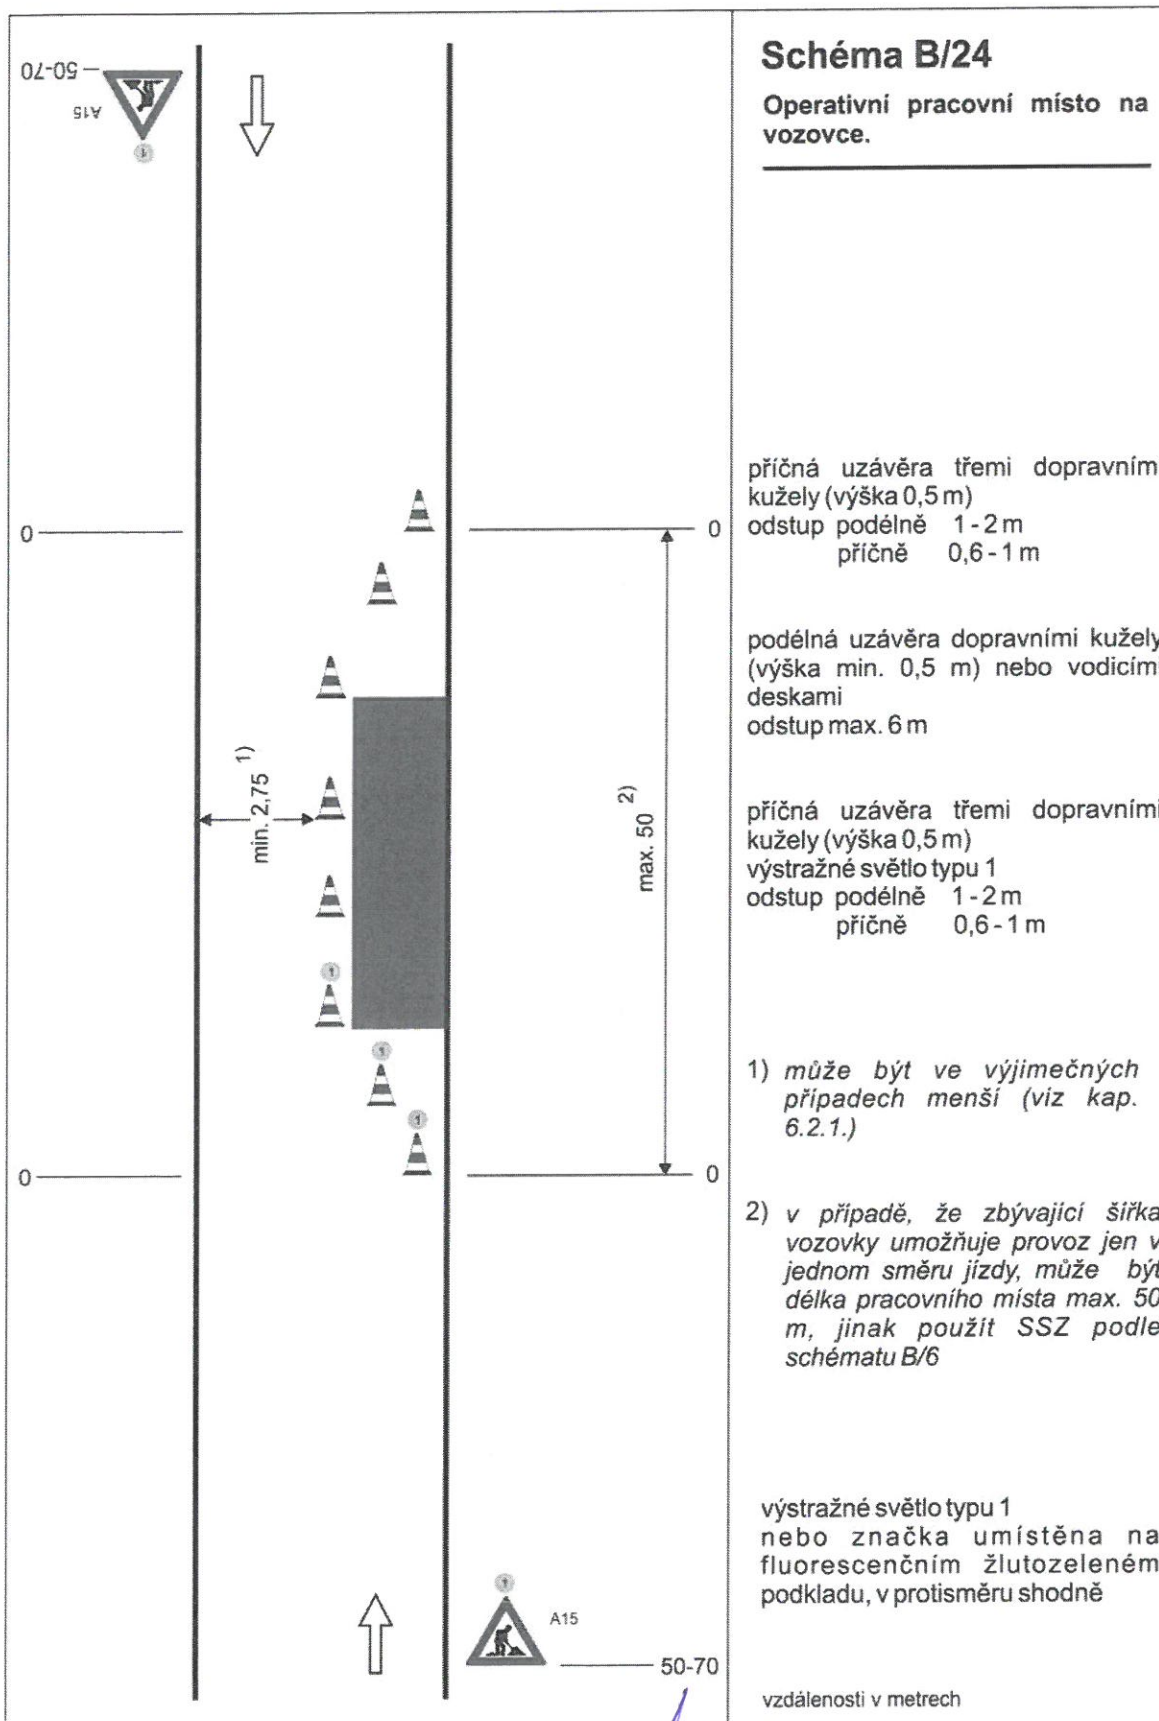


Stanoveno dne 19.1.2020 pro č.j. 7K-DH/1857/20

KRAJSKÝ ÚŘAD
Plzeňského kraje
odbor dopravy
a silničního hospodářství

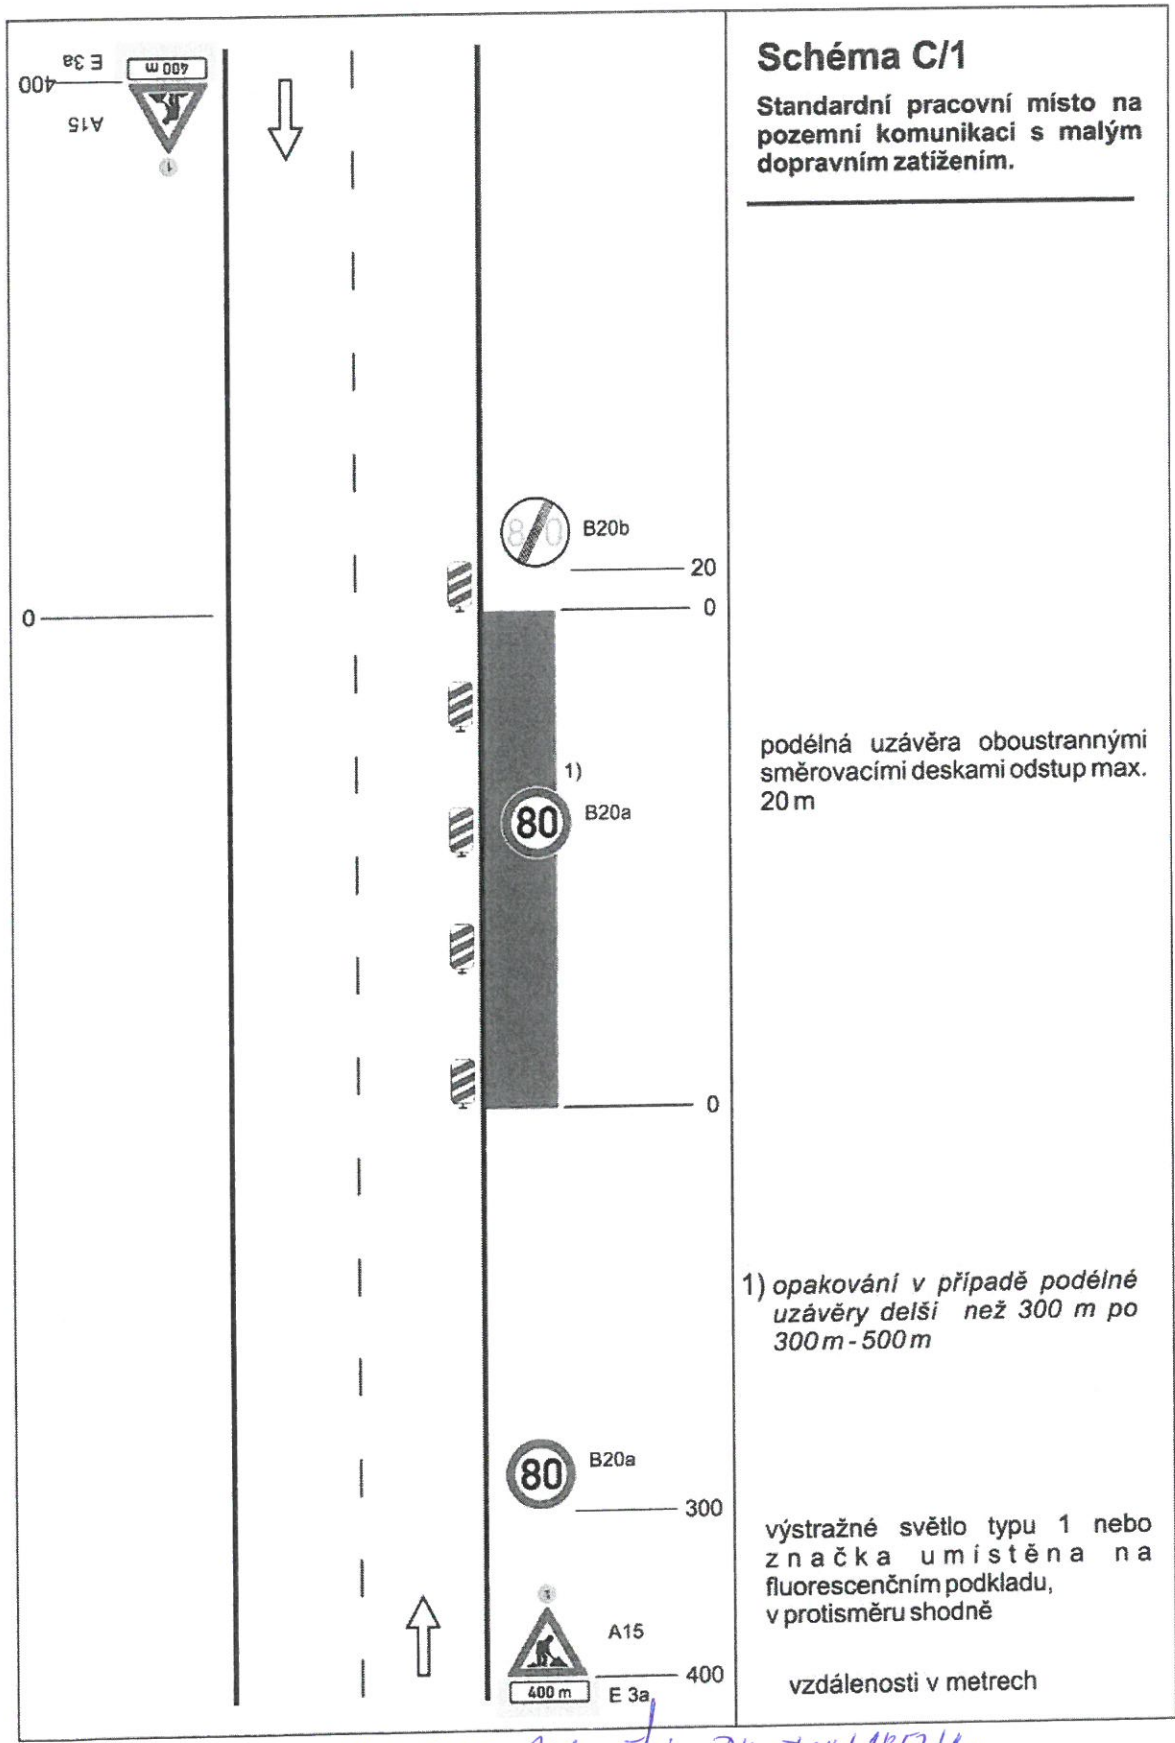


stanoveno dne 19. 1. 2020 pro obj. PK-D44/1257/10


KRAJSKÝ ÚŘAD
 Plzeňského kraje
 odbor dopravy
 a silničního hospodářství

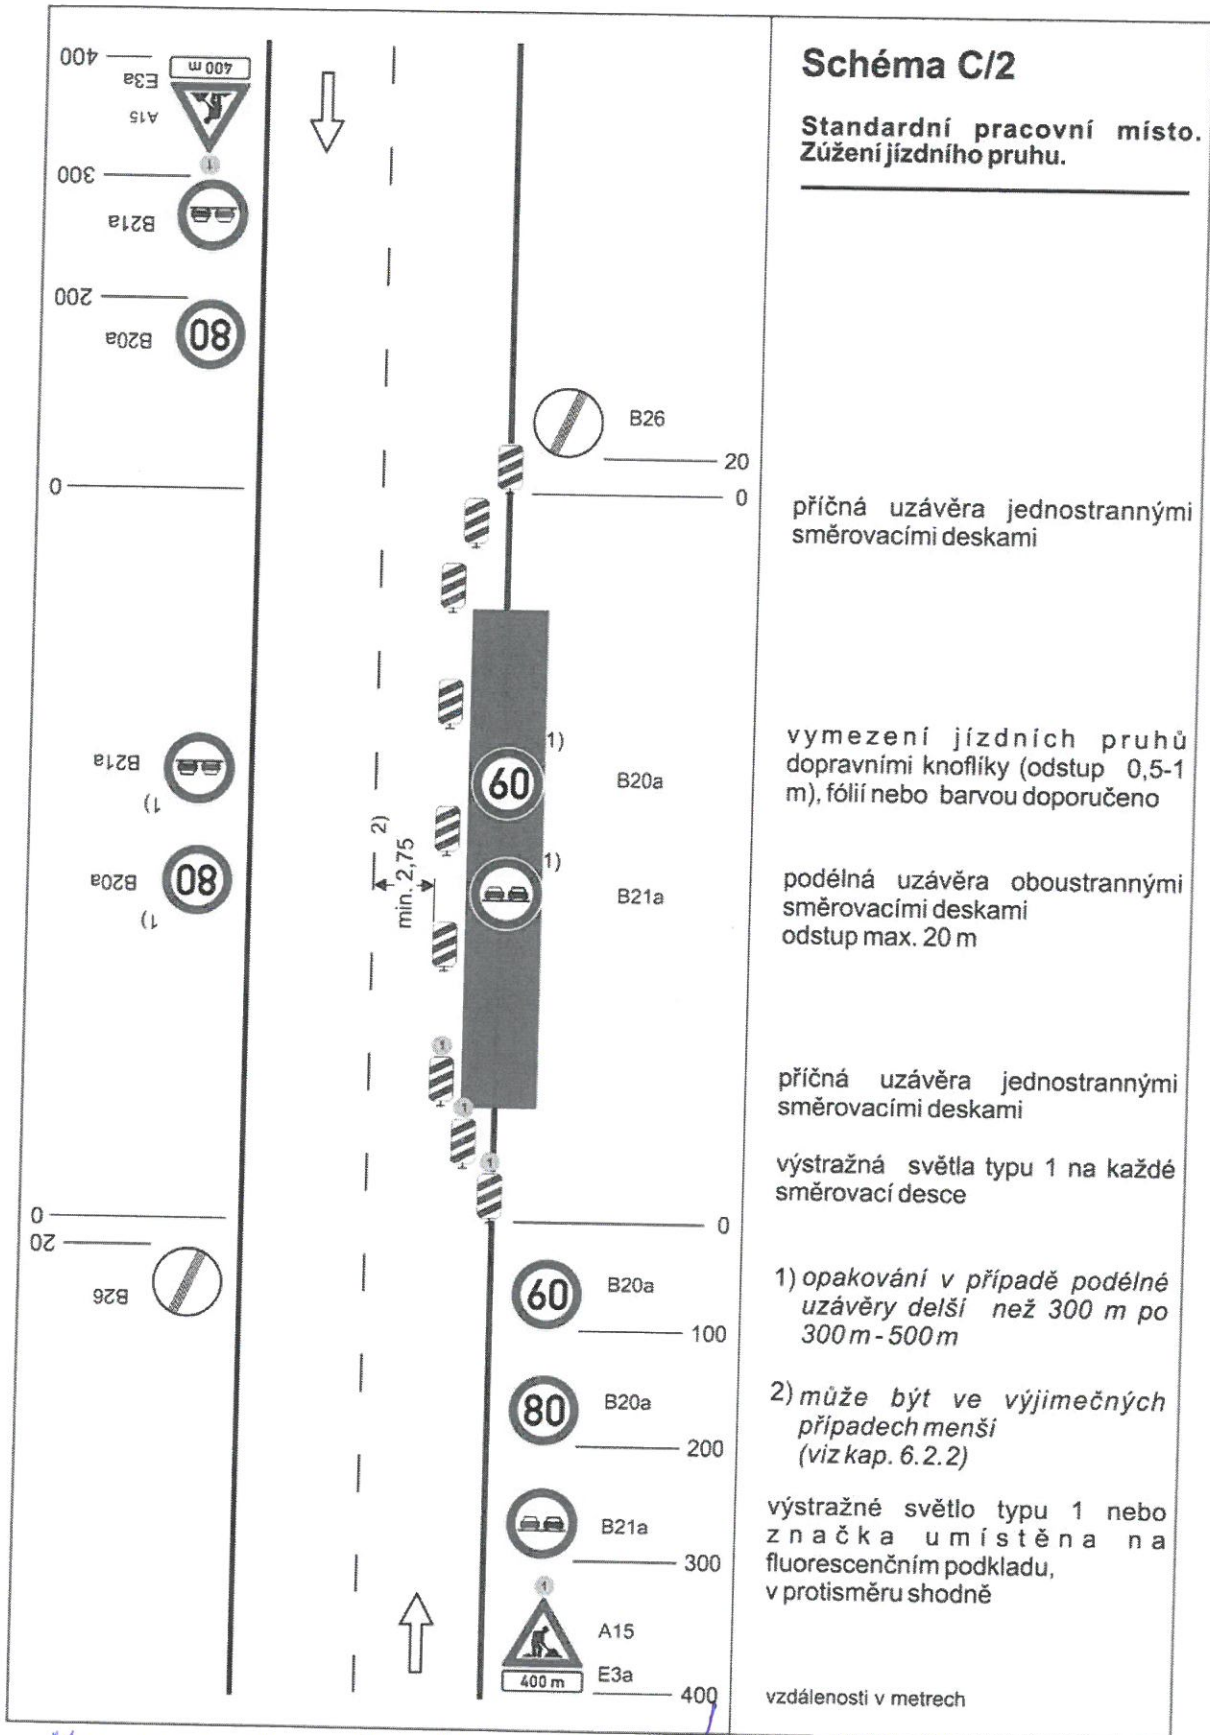

Stavová změna dne 19.2.2020 pod čí.: PK-DH/1857/20

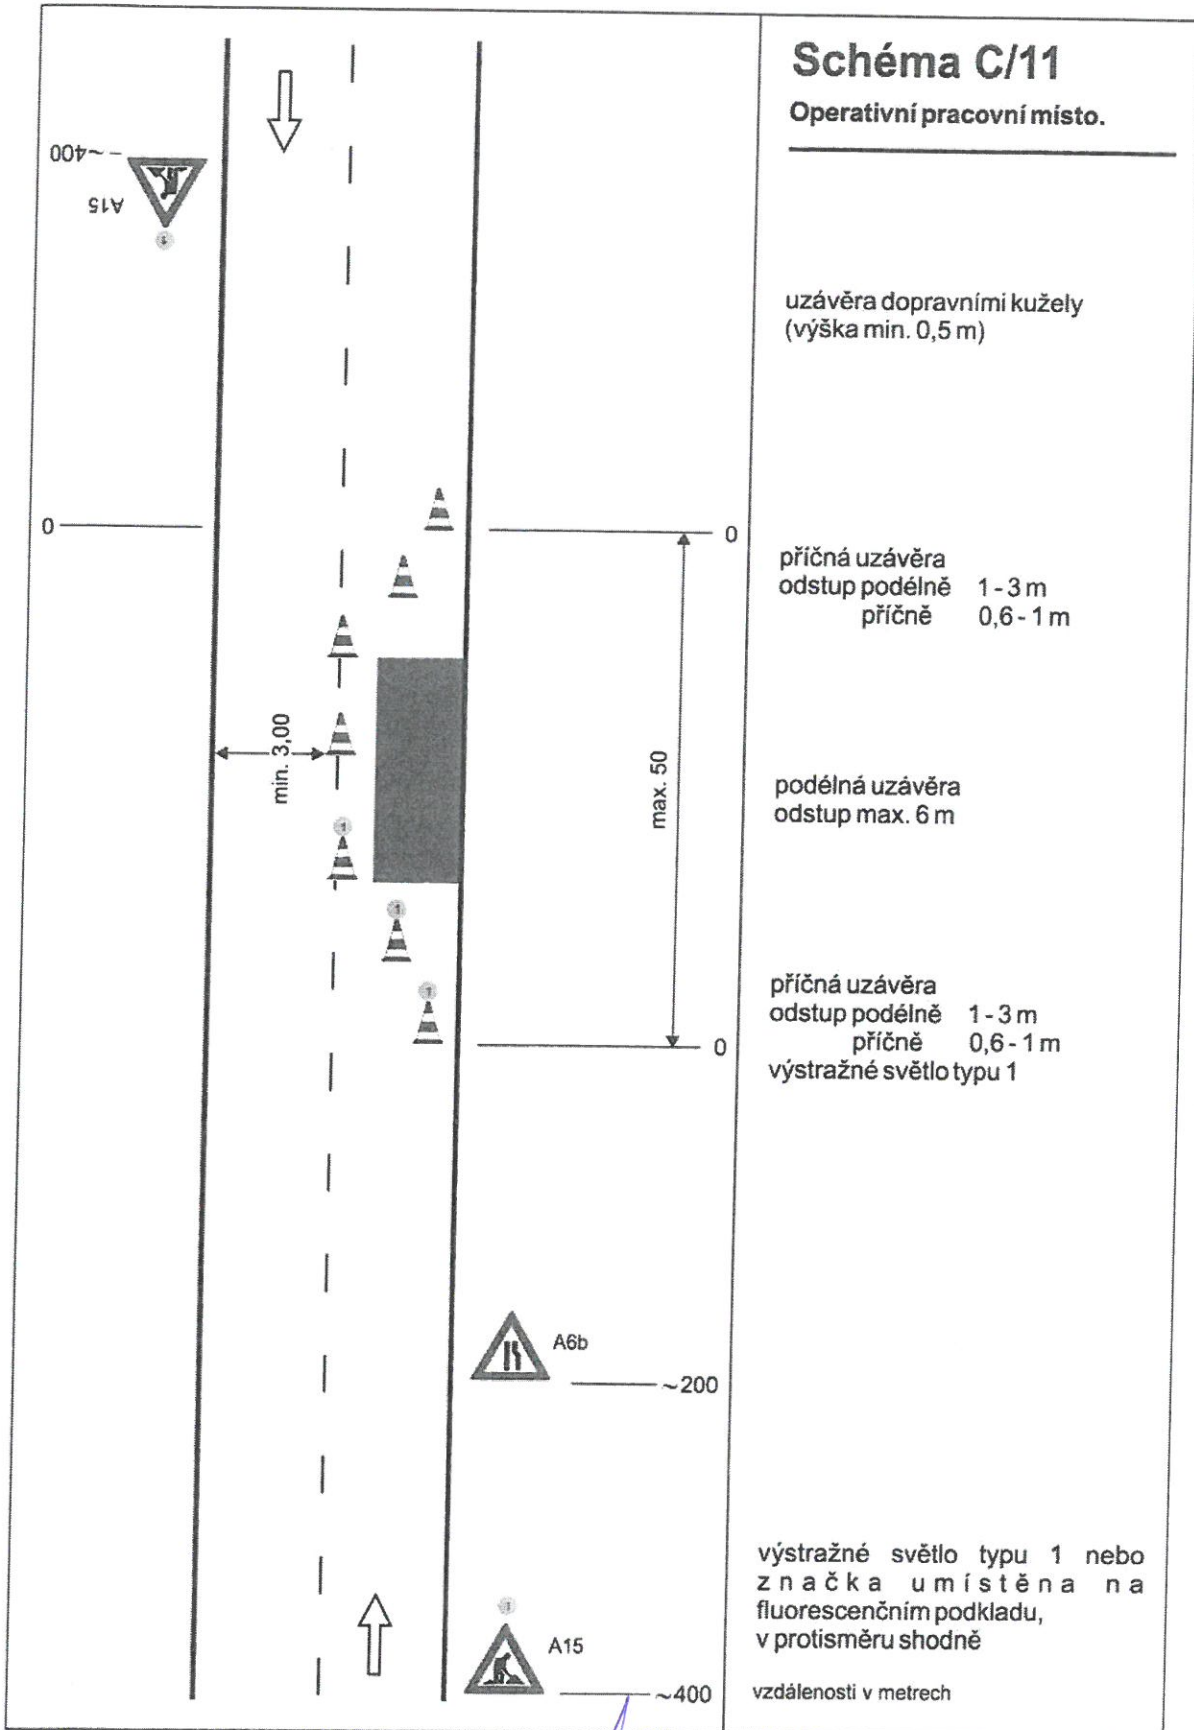


Stanovisko dle 19.2.2020 pro č. 7K-DH/1857/Lo

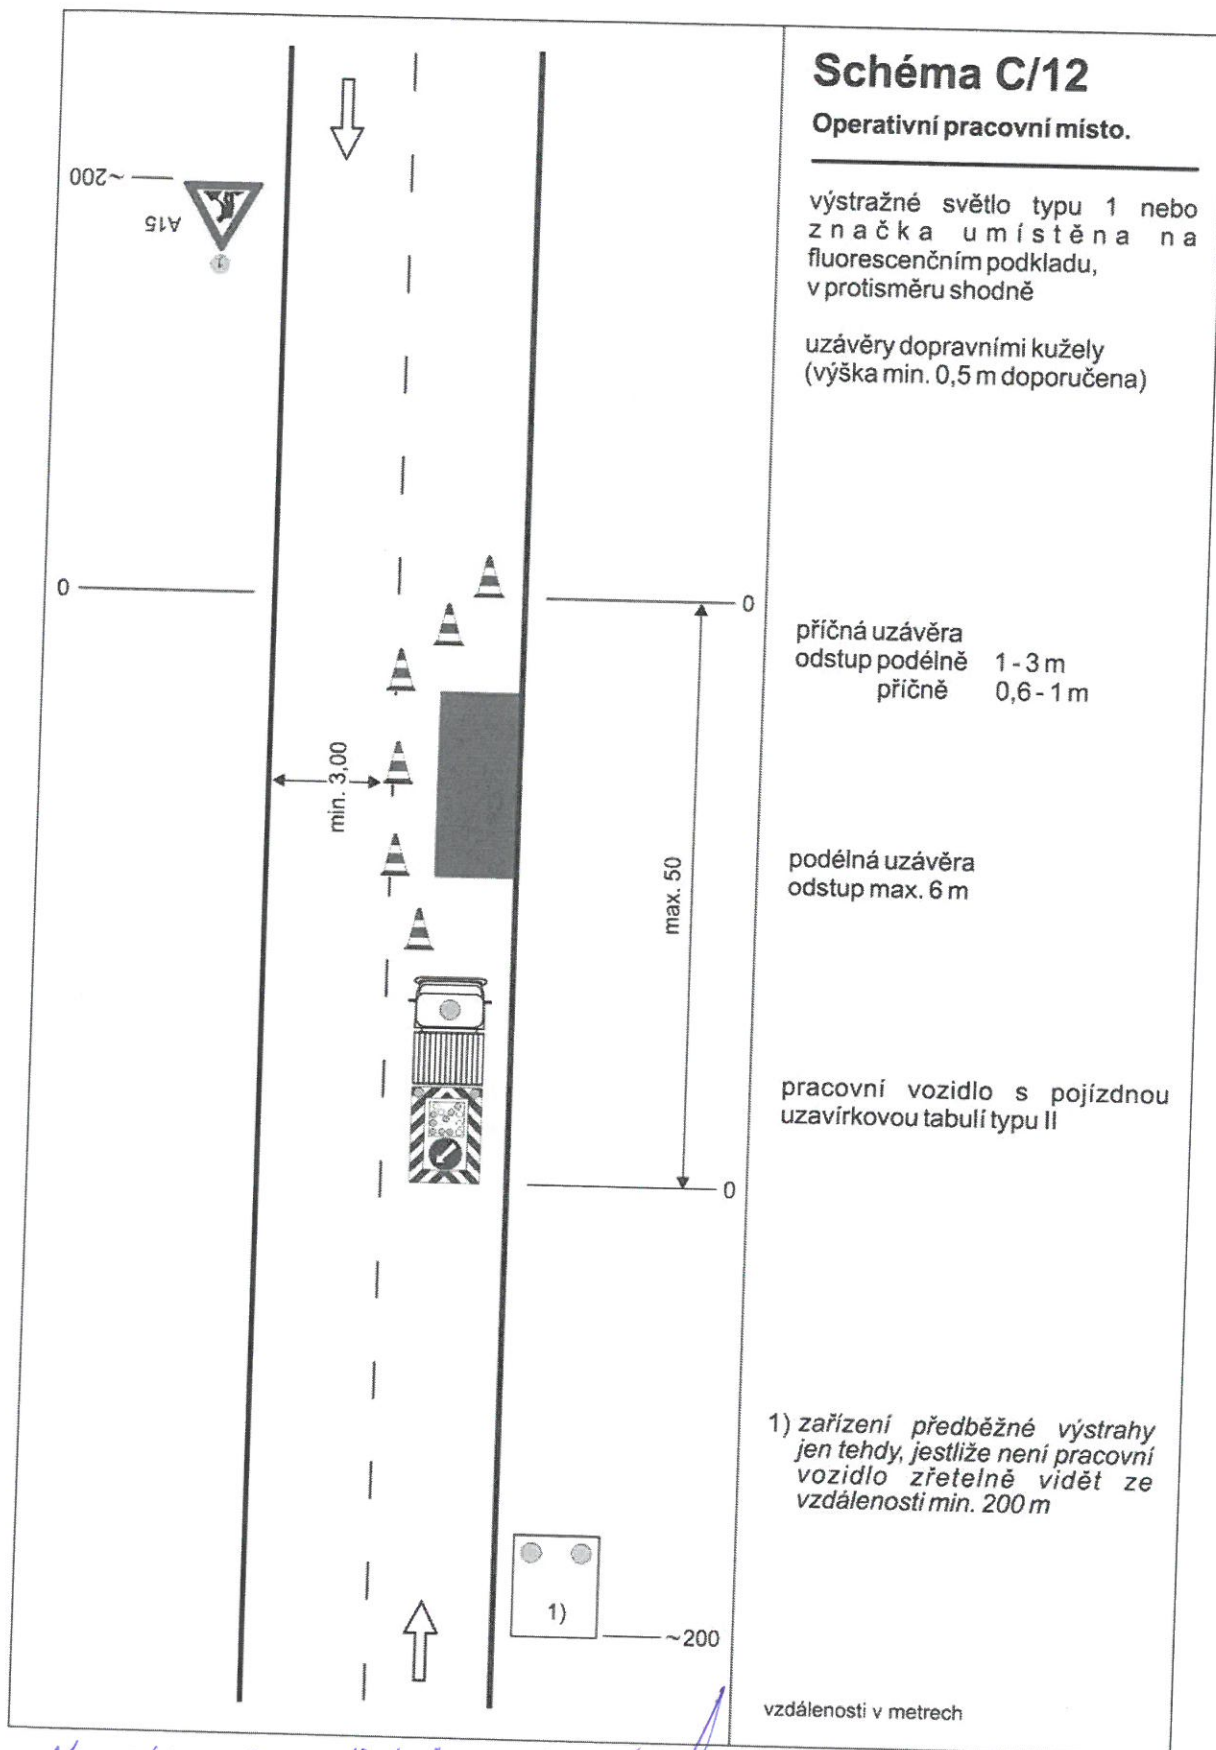


Stano kmo dne 19. 1. 2020 for E.J. PK-WA/1257/20

KRAJSKÝ ÚŘAD
Plzeňského kraje
odbor dopravy
a silničního hospodářství

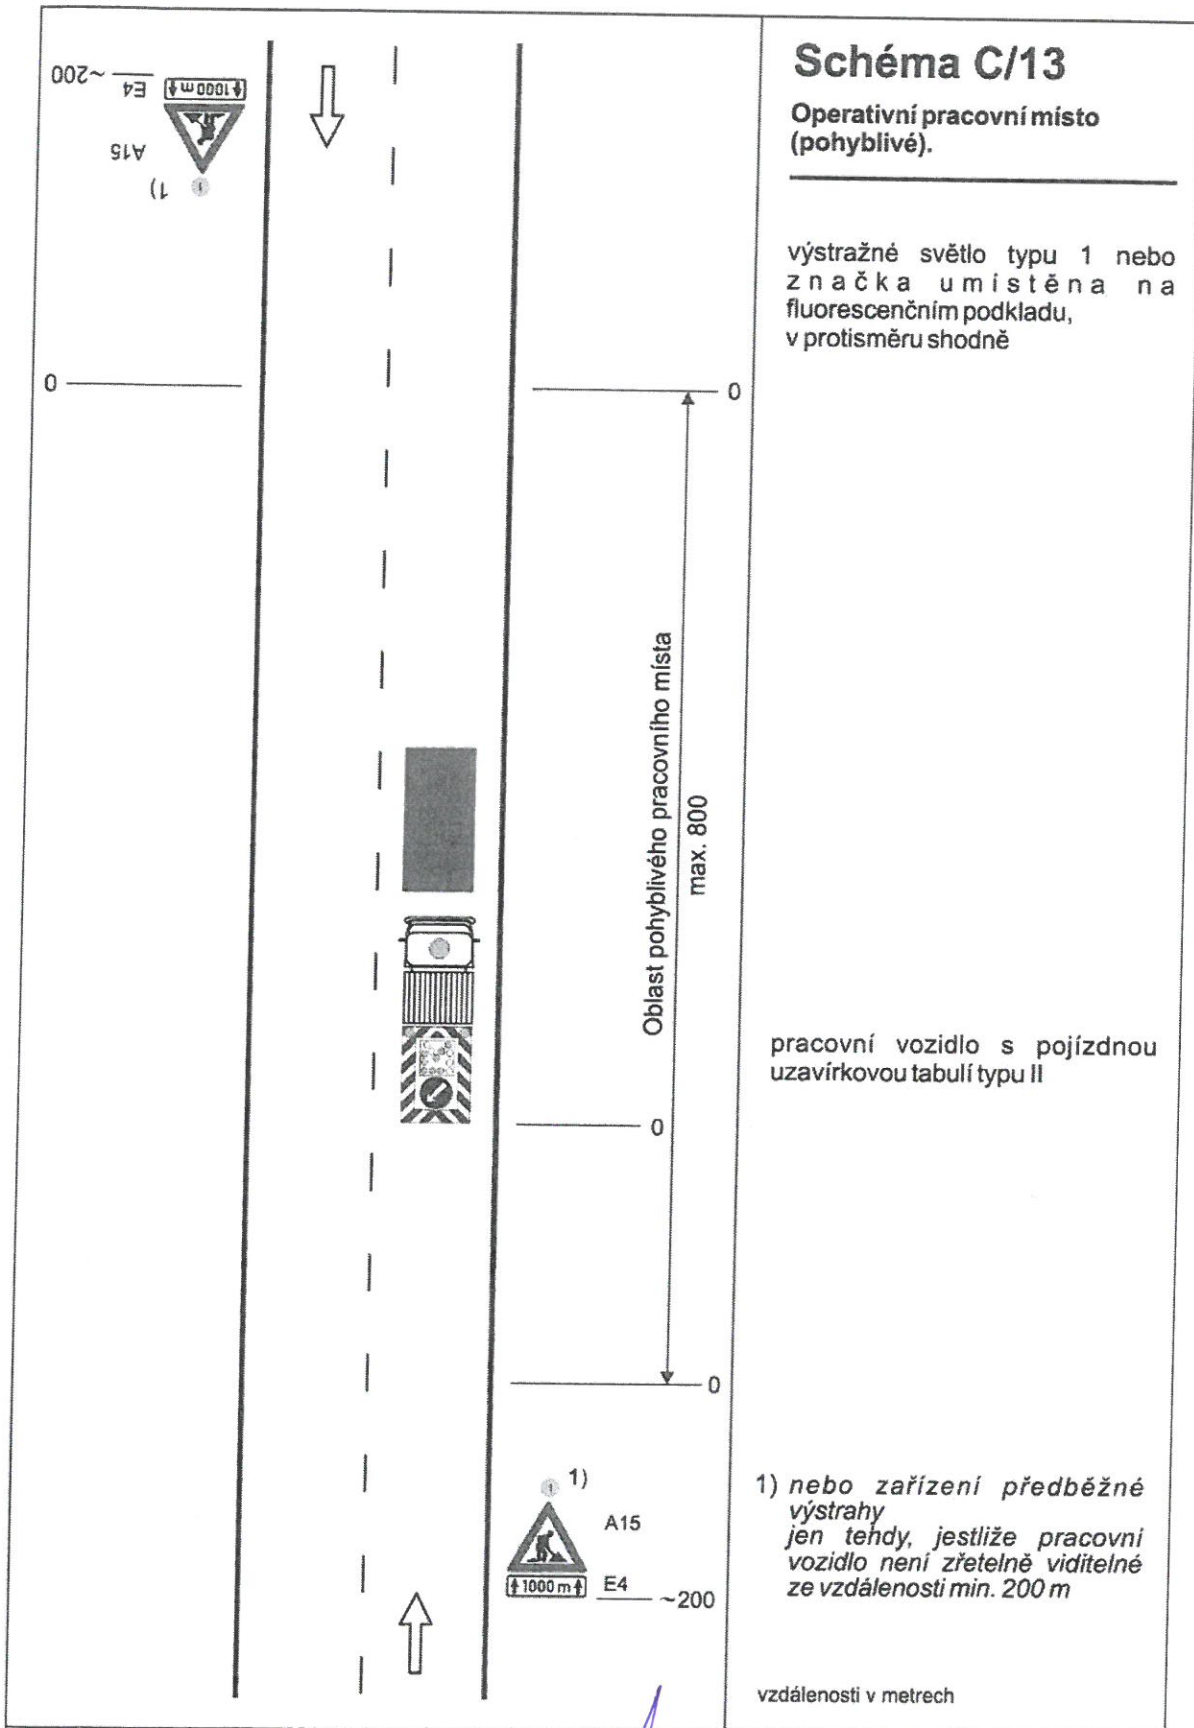

Stano kmo dww 19.2.2020 jmj/ E.j. TK-DHH/1857/20

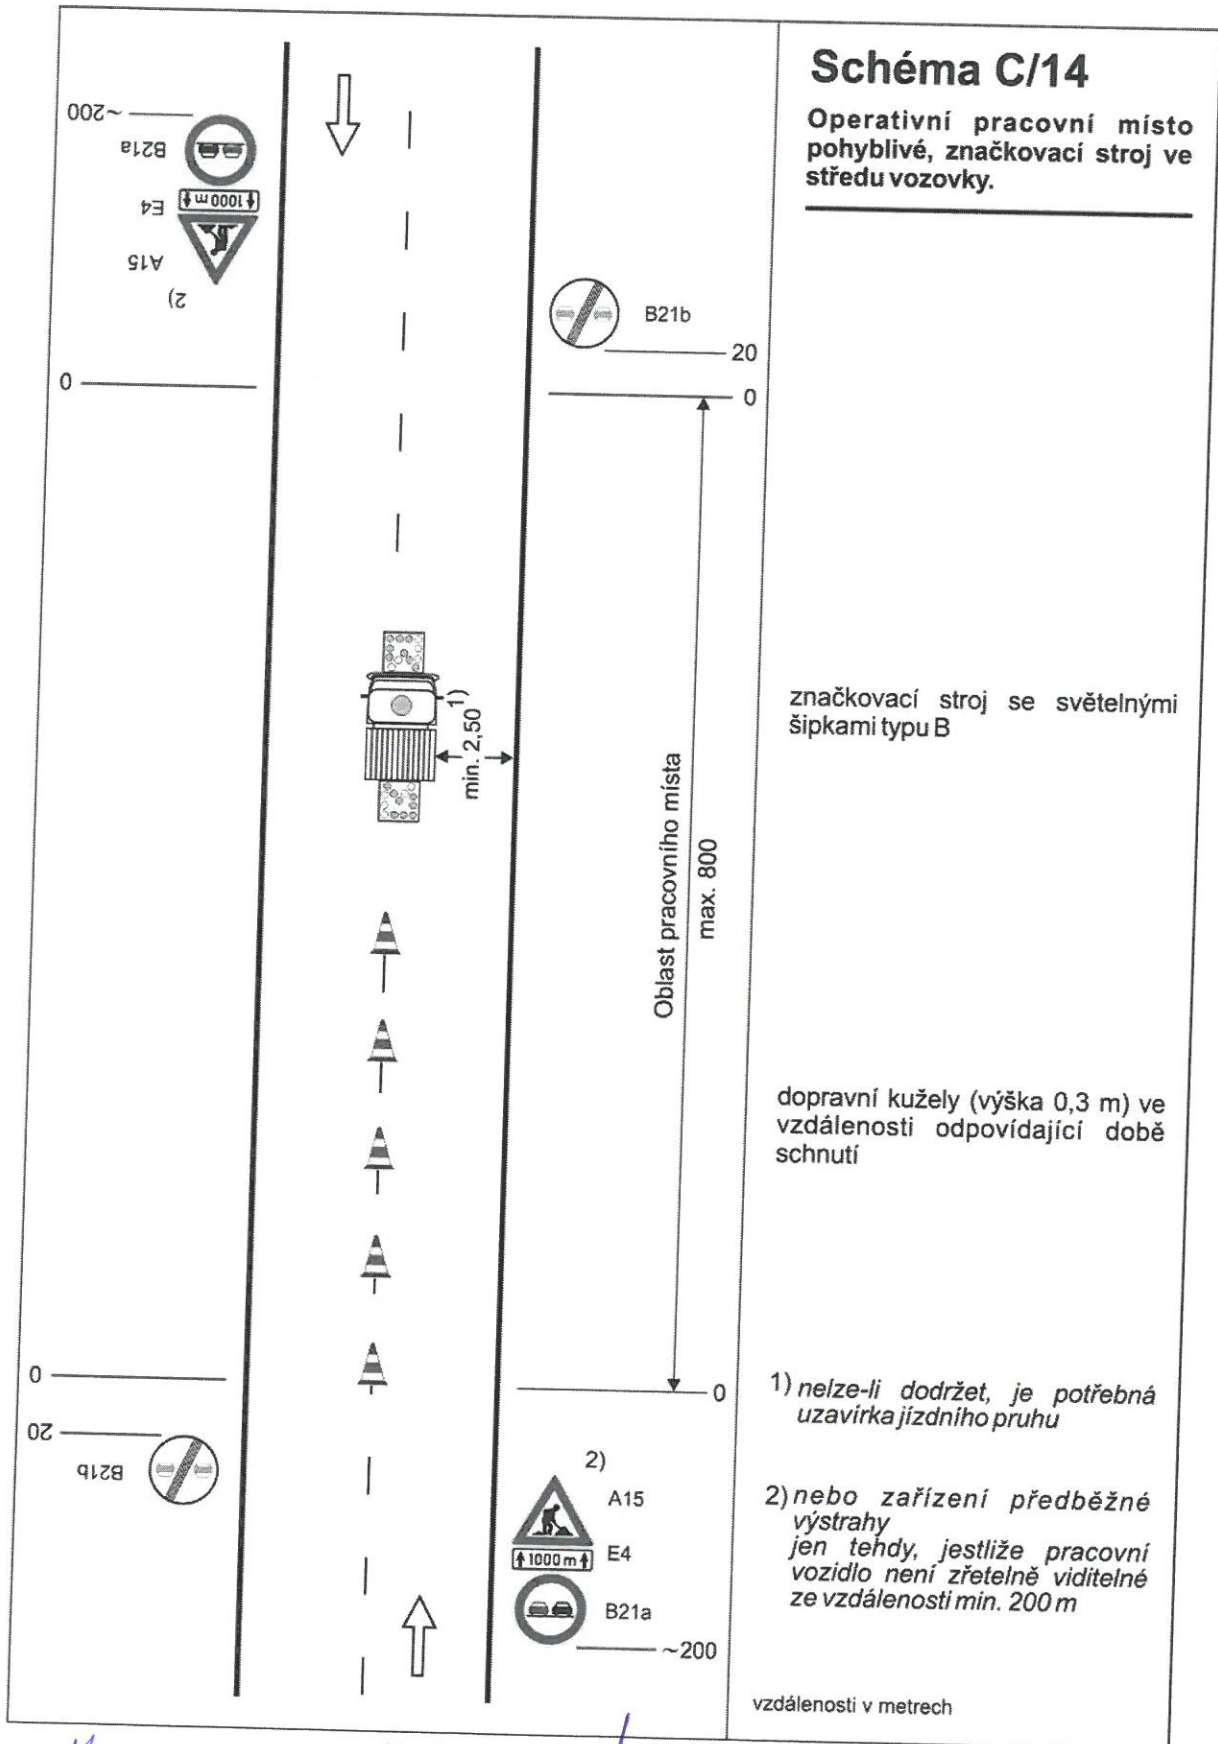

Stavová karta dne 19. 2. 2020 jda z.j. 7K-DH/1217/Lo