

## O Z N Á M E N Í

Oznamujeme všem vlastníkům a nájemcům pozemků ve městě Kasejovice, že v termínu

**červen/2020 – září/2020**

bude v této oblasti prováděna

**stavba, která řeší zřízení nového odběrného místa (výstavbu nového betonového sloupu, nové pojistkové skříně, pokládka kabelového vedení), výměna nadzemního vedení, dle projektu vypracovaného firmou OMEXOM GA Energo, s.r.o..**

Montáž bude provádět firma OMEXOM GA Energo, s.r.o.,  
Na Střílně 1929/8, 323 00 Plzeň - Bolevec,  
tel.: 373303184, fax.: 377542385.


IČO: 49196812 DIČ: CZ-49196812

Společnost je zapsaná v obch.rejstříku u Krajského soudu v Plzni, odd.C a vl.4355

Oznámení je v souladu se zákonem č.458/2000Sb., novelizován z.č.670/2004.

Případná majetková újma na nemovitostech a porostech bude nahrazena dle téhož zákona.

  
OMEXOM GA Energo s.r.o.  
Na Střílně 1929/8, Bolevec, 323 00 Plzeň  
IČ: 49196812 • DIČ: CZ49196812  
Tel.: 373 303 111 93

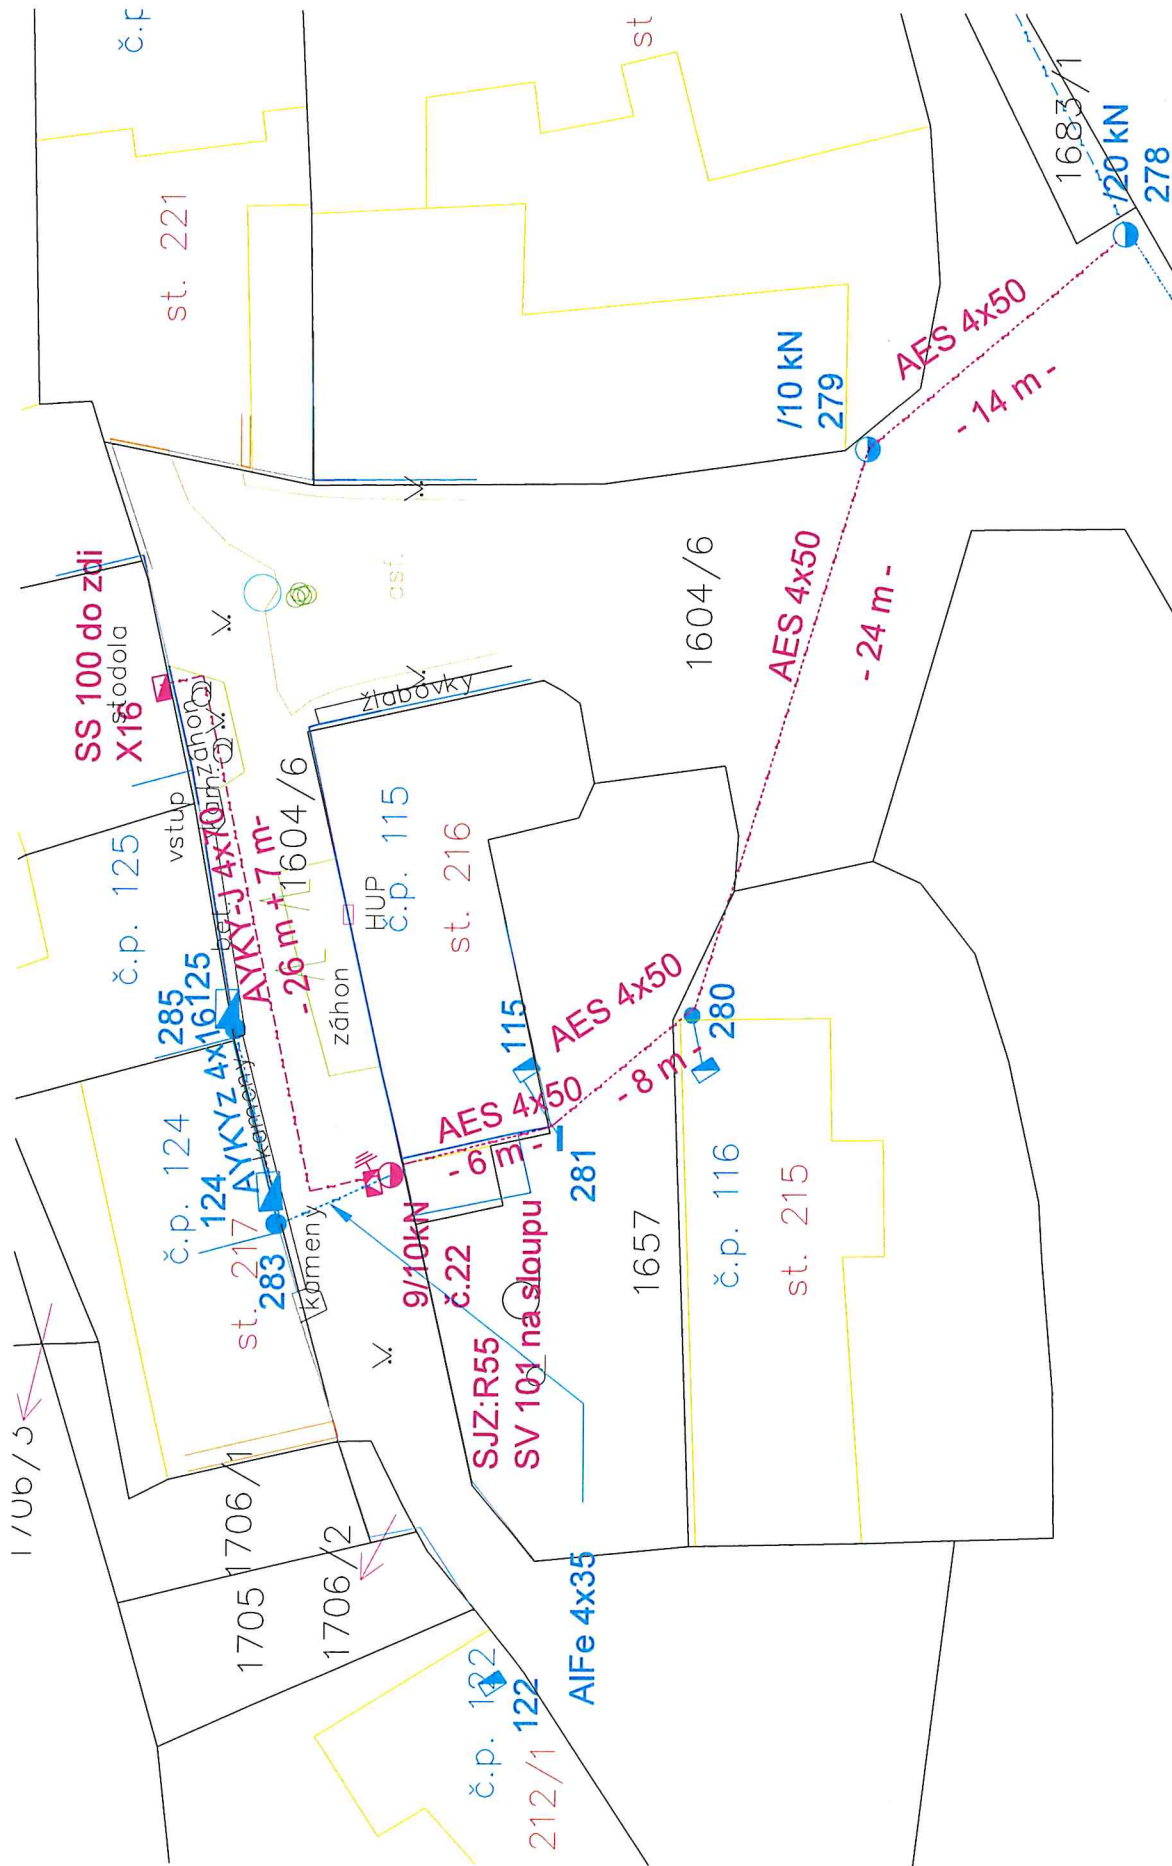

**Legenda**

**Stávající zařízení ČEZ NN:**

- nadzemní vedení
- pojistková skříň
- betonový sloup
- konzole, sítěšník
- elektroměr

**Montáž zařízení ČEZ NN:**

- kabelové podzemní vedení
- pojistková skříň
- chránička
- rozpojovací skříň
- betonový sloup
- uzemnění
- nadzemní vedení

**Montáž zařízení ČEZ VNN:**

- nadzemní vedení

**Ostatní značky:**

- cesta
- hranice KN stavu
- oplocení
- zeleň
- slučka
- číslo KN stavu
- keře

**OMEXOM**  
**OMEXOM GA Energo s.r.o.**  
 Na Střílně 1929/8  
 CZ - 323 00 Pízeň - Bolevec  
 tel. +420 373 303 111

**Alce:** Kasejovice, P.J. pč.223/2 - NN  
 Číslo stavby: IV-12-0015256

**Číslo výkresu:** C.5.

**Investor:** ČEZ Distribuce, a.s.  
 Teplická 874/8  
 405 02 Děčín IV

**Název dokumentace:** Situační výkres - montáž k.ú. Kasejovice

**Číslo zakázky:** 506019858401

**Stupeň PD:** DPS

**Datum:** 4/2020

**Formát:** 1 x A3

**Mřítko:** 1:200

**Archivní číslo:** GA-506019858401-C.5.