

# MĚSTO KASEJOVICE

335 44 Kasejovice 98, tel. 371 595 100, e-mail: podatelna@kasejovice.cz

---

Kasejovice 16.8.2022

## Záměr prodeje pozemků v k.ú. Kasejovice (pod komunikací č. I/20)

Město Kasejovice zveřejňuje podle § 39 odst. 1 zákona č. 128/2000 Sb., o obcích (obecní zřízení), ve znění pozdějších předpisů, z á m ě r prodeje pozemků (pod komunikací č. I/20) v k.ú. Kasejovice:

- parc.č. 511/3, ostatní plocha-silnice
- parc.č. 511/7, ostatní plocha-silnice
- parc.č. 1602/47, ostatní plocha – silnice
- parc.č. 1602/49, ostatní plocha – silnice
- parc.č. 1602/61, ostatní plocha – silnice
- parc.č. 1602/64, ostatní plocha – silnice
- parc.č. 1602/65, ostatní plocha – silnice
- parc.č. 1602/68, ostatní plocha – silnice
- parc.č. 1678, ostatní plocha – ostatní komunikace
- část parc.č. 608, trvalý travní porost, dle geometrického plánu č. 654-28/2019 parc.č. 608/2
- část parc.č. 1545/4, lesní pozemek, dle geometrického plánu č. 654-28/2019 parc.č. 1545/5
- část parc.č. 1602/1, ostatní plocha – silnice, část parc. 1678, ostatní plocha – ostatní komunikace, dle geometrického plánu č. 654-28/2019 sloučením dílů do parc.č. 1602/1
- část parc.č. 651/1, trvalý travní porost, část parc.č. 1602/26, ostatní plocha – silnice, část parc.č. 1602/49 ostatní plocha – silnice, dle geometrického plánu č. 654-28/2019 sloučením dílů do parc.č. 1602/26
- část parc.č. 1602/27, ostatní plocha – silnice, část par.č. 1604/1 ostatní plocha – ostatní komunikace, dle geometrického plánu č. 654-28/2019 sloučením dílů do parc.č.1602/27
- část parc.č. 1430/33, trvalý travní porost, část parc.č. 1602/28 ostatní plocha – silnice, dle geometrického plánu č. 654-28/2019 sloučením dílů do parc.č. 1602/28
- část pozemku parc.č. 1602/2, ostatní plocha – silnice, dle geometrického plánu č. 695/2022

Do geometrických plánů je možné nahlédnout kdykoliv v kanceláři podatelny.

Tento záměr byl schválen Radou města Kasejovice na jejím 63. zasedání dne 10.08.2022.




Ing. Marie Čápková

starostka města Kasejovice  
MĚSTO KASEJOVICE  
335 44 KASEJOVICE 98  
IČO: 00256731 DIČ: CZ00256731

Vyvěšeno na úřední desce dne: 16.08.2022

Sejmuto z úřední desky dne: 01.09.2022

③

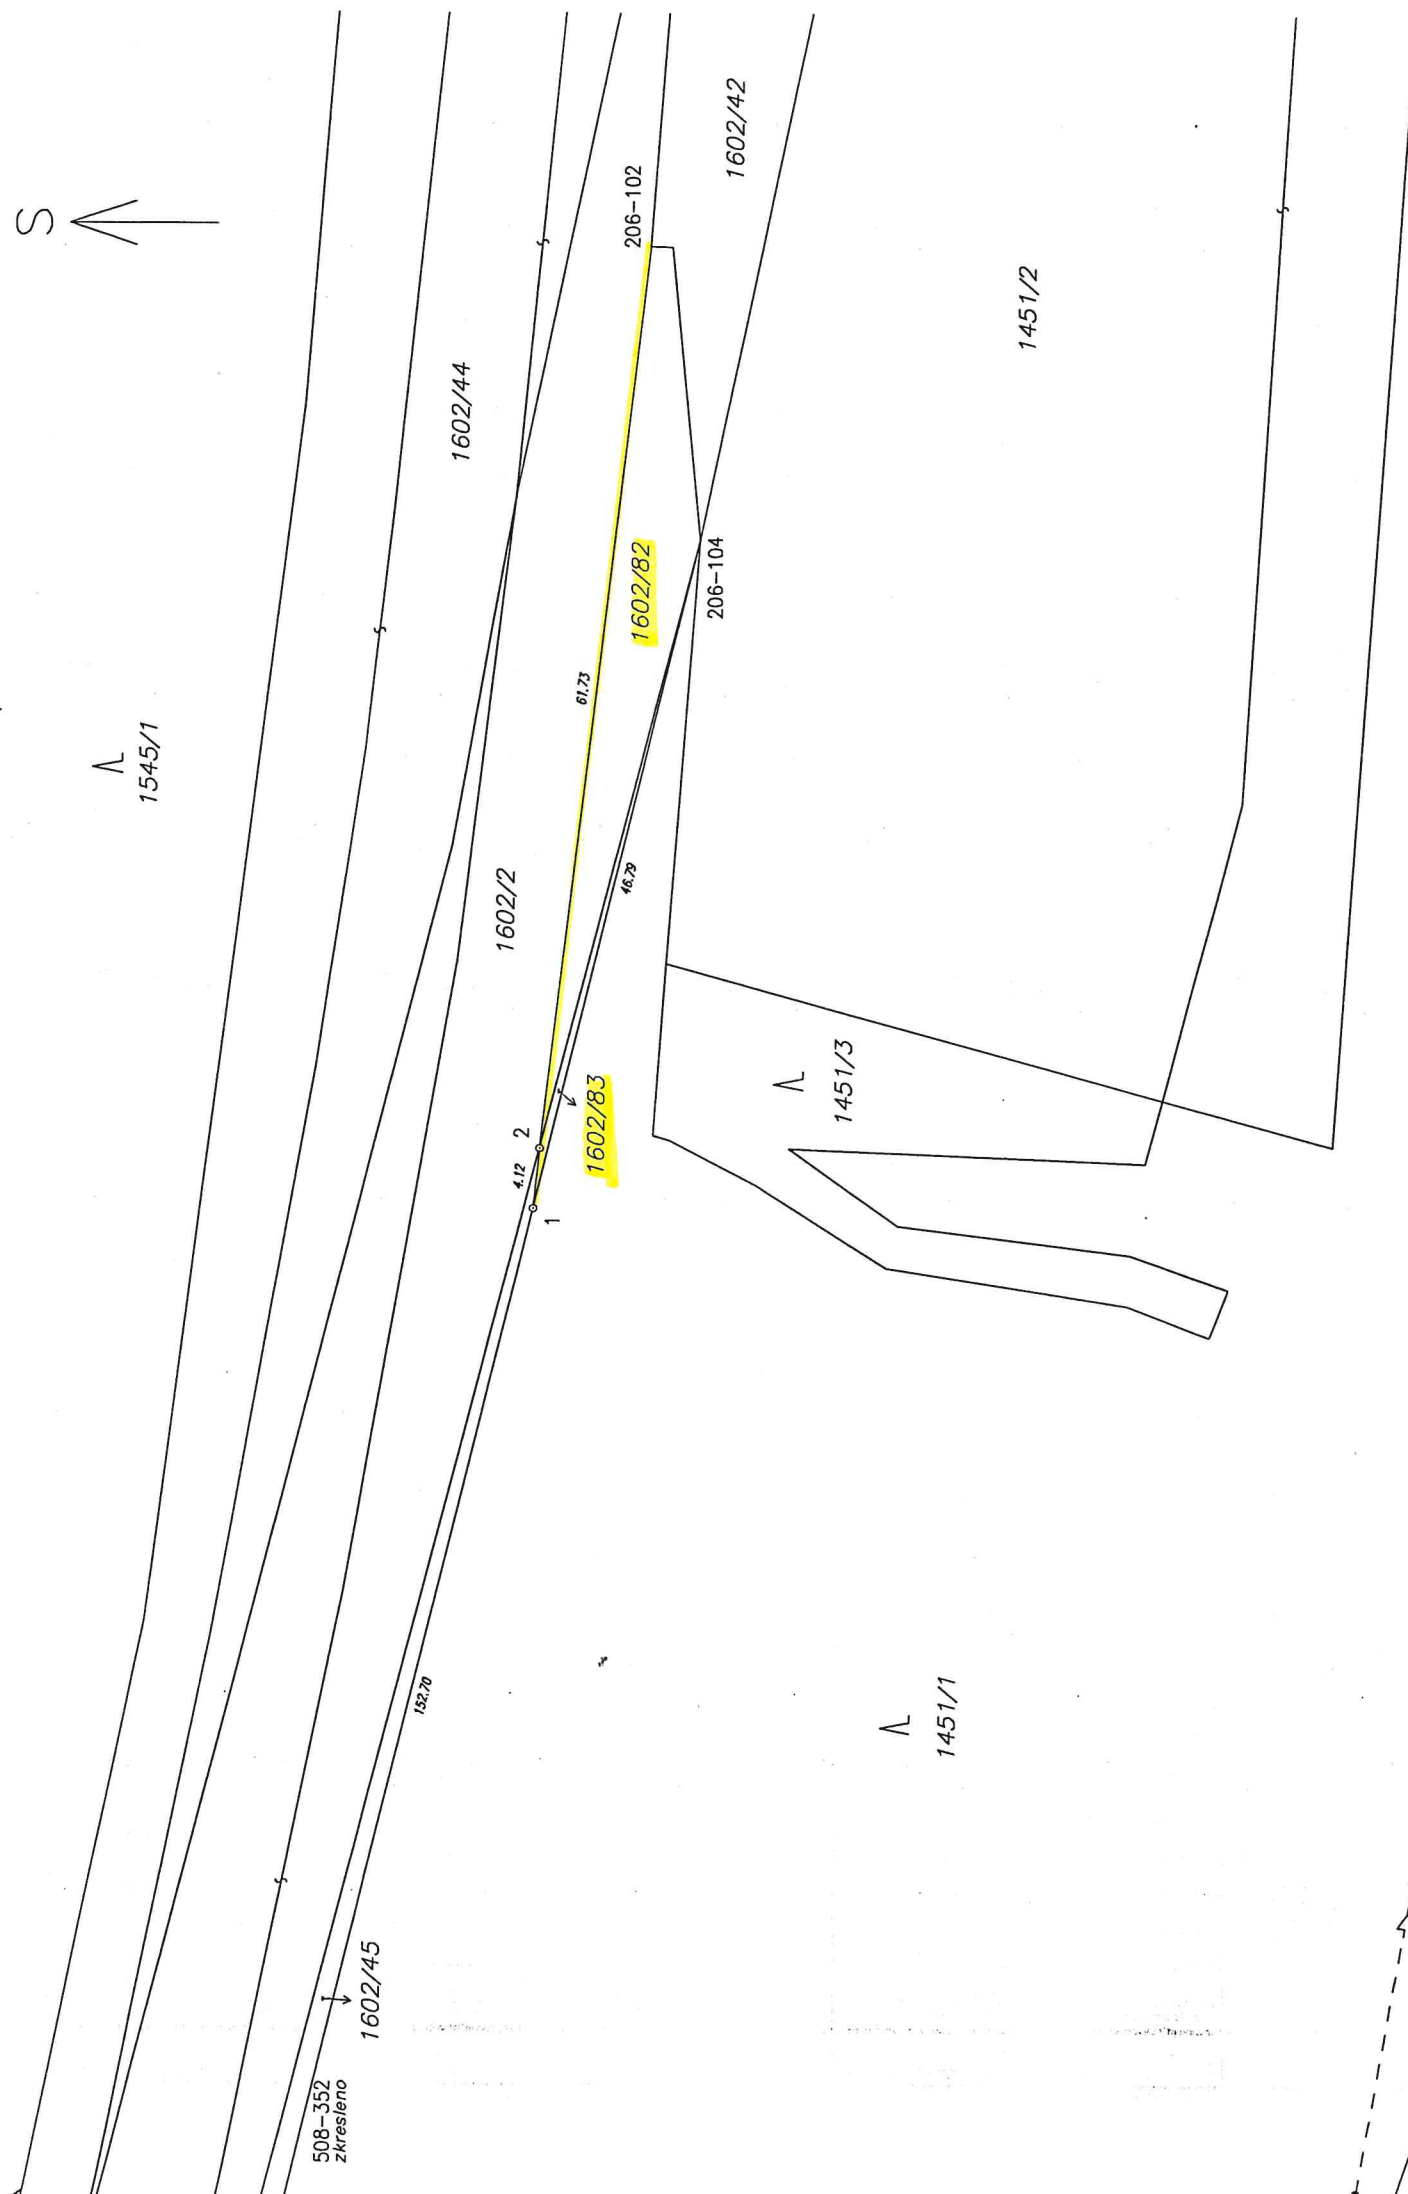

VÝKAZ DOSAVADNÍHO A NOVÉHO STAVU ÚDAJŮ KATASTRU NEMOVITOSTÍ														
Dosavadní stav						Nový stav								
Označení pozemku parc. číslem	Výměra parcely		Druh pozemku Způsob využití	Označení pozemku parc. číslem	Výměra parcely		Druh pozemku Způsob využití	Typ stavby Způsob využití	Způsob určení výměry	Porovnání se stavem evidence právních vztahů				
	ha	m <sup>2</sup>			ha	m <sup>2</sup>				Díl přechází z pozemku označeného v katastru nemovitostí	dřívejší poz. evidenci	Číslo listu vlastnictví	Výměra dílu	
											ha	m <sup>2</sup>		
1602/2	93	77	ostat.pl. síňice	1602/2	91	85	ostat.pl. síňice		0	1602/2	1	91	85	
				1602/82	1	92	ostat.pl. síňice		2	1602/2	1	1	92	
1602/45	10	36	ostat.pl. síňice	1602/45	10	23	ostat.pl. síňice		0	1602/45	1104	10	23	
				1602/83		13	ostat.pl. síňice		0	1602/45	1104		13	
	1	04	13		1	04	13							

Seznam souřadnic (S-JTSK)

Číslo bodu	Souřadnice pro zápis do KN			Souřadnice určené měřením		
	Y	X	kód kv.	Y	X	Poznámka
206-102	803172.31	1104321.46	3			Roh bet. obrubníku
206-104	803192.18	1104324.86	3			Barva na hraně asfaltu
508-352	803386.14	1104277.18	8			Kolk dřevěný
1	803237.68	1104313.68	8			Mezník plastový
2	803233.56	1104314.11	3			Mezník plastový

Poznámka: Dočasná stabilizace dřevěným kolkem dle § 91 odst. 6 Vyhlášky 357/2013 Sb. v platném znění

GEOMETRICKÝ PLÁN pro rozdělení pozemku	Geometrický plán ověřil úředně oprávněný zeměměřický inženýr:	
		Jméno, příjmení: <b>Ing. Lubor Pekarský</b>
	Dne: <b>9.6.2022</b>	Číslo: <b>34/2022</b>
	Náležitosti a přesnosti odpovídá právním předpisům.	
Vyhotovitel: <b>Geo Ing. Lubor Pekarský</b> Radobyčická 10, 301 00 Plzeň OSM: 602 432 885, email: lubor.pekarsky@geo.eu IČO: 12848724, DIČ: CZ61040182	Katastrální úřad souhlasí s očišlováním parcel.	
Číslo plánu: <b>695-3/2022</b>	Renáta Srbová KÚ pro Plzeňský kraj, KP Plzeň-jih PGP-580/2022-406 2022.06.20 07:57:51 +02'00'	
Okres: <b>Plzeň-jih</b>		
Obec: <b>Kasejovice</b>		
Kat. území: <b>Kasejovice</b>		
Mapový list: <b>Nepomuk 1-2/1</b>		
Dosavadním vlastníkům pozemků byla poskytnuta možnost seznámit se v terénu s průběhem navrhovaných nových hranic, které byly označeny předepsaným způsobem. viz poznámka v seznamu souřadnic	Ověření stejnopisu geometrického plánu v listinné podobě.	

