


# ÚZEMNÍ PLÁN KASEJOVICE



Úplné znění po změně č. 1

A2b) Hlavní výkres - Urbanistická koncepce a koncepce uspořádání krajiny

Tento projekt je spolufinancován Evropskou Unií - Evropským fondem pro regionální rozvoj a Ministerstvem pro místní rozvoj v rámci Integrovaného operačního programu.

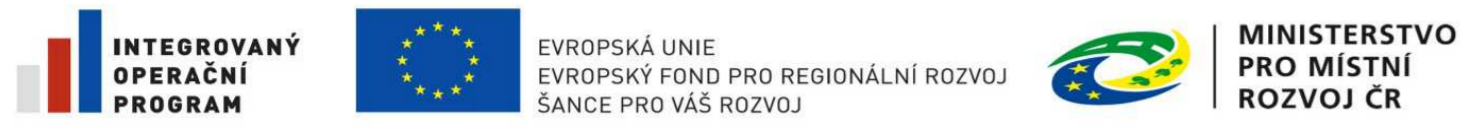

1:5 000

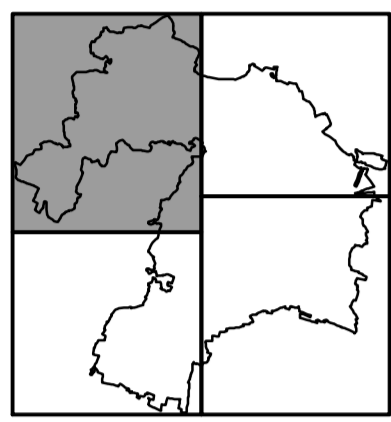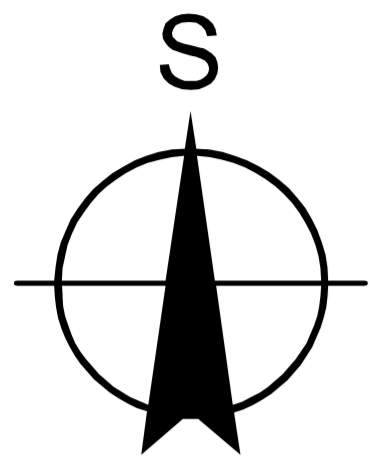

## Záznam o účinnosti

- Označení správního orgánu, který změnu ÚP č. 1 vydal:  
Zastupitelstvo města Kasejovice
- Pořadové číslo poslední změny: 1
- Datum nabytí účinnosti poslední změny:
- Údaje o oprávněné úřední osobě pořizovatele:  
MěÚ Nepomuk, odbor výstavby a životního prostředí  
Jméno a příjmení: Bc. Jaroslav Samek  
Funkce: vedoucí odboru výstavby a životního prostředí MěÚ Nepomuk  
Podpis:  
Otsk úředního razítka:

